


Sposób wykonania otworu w płycie 1:1

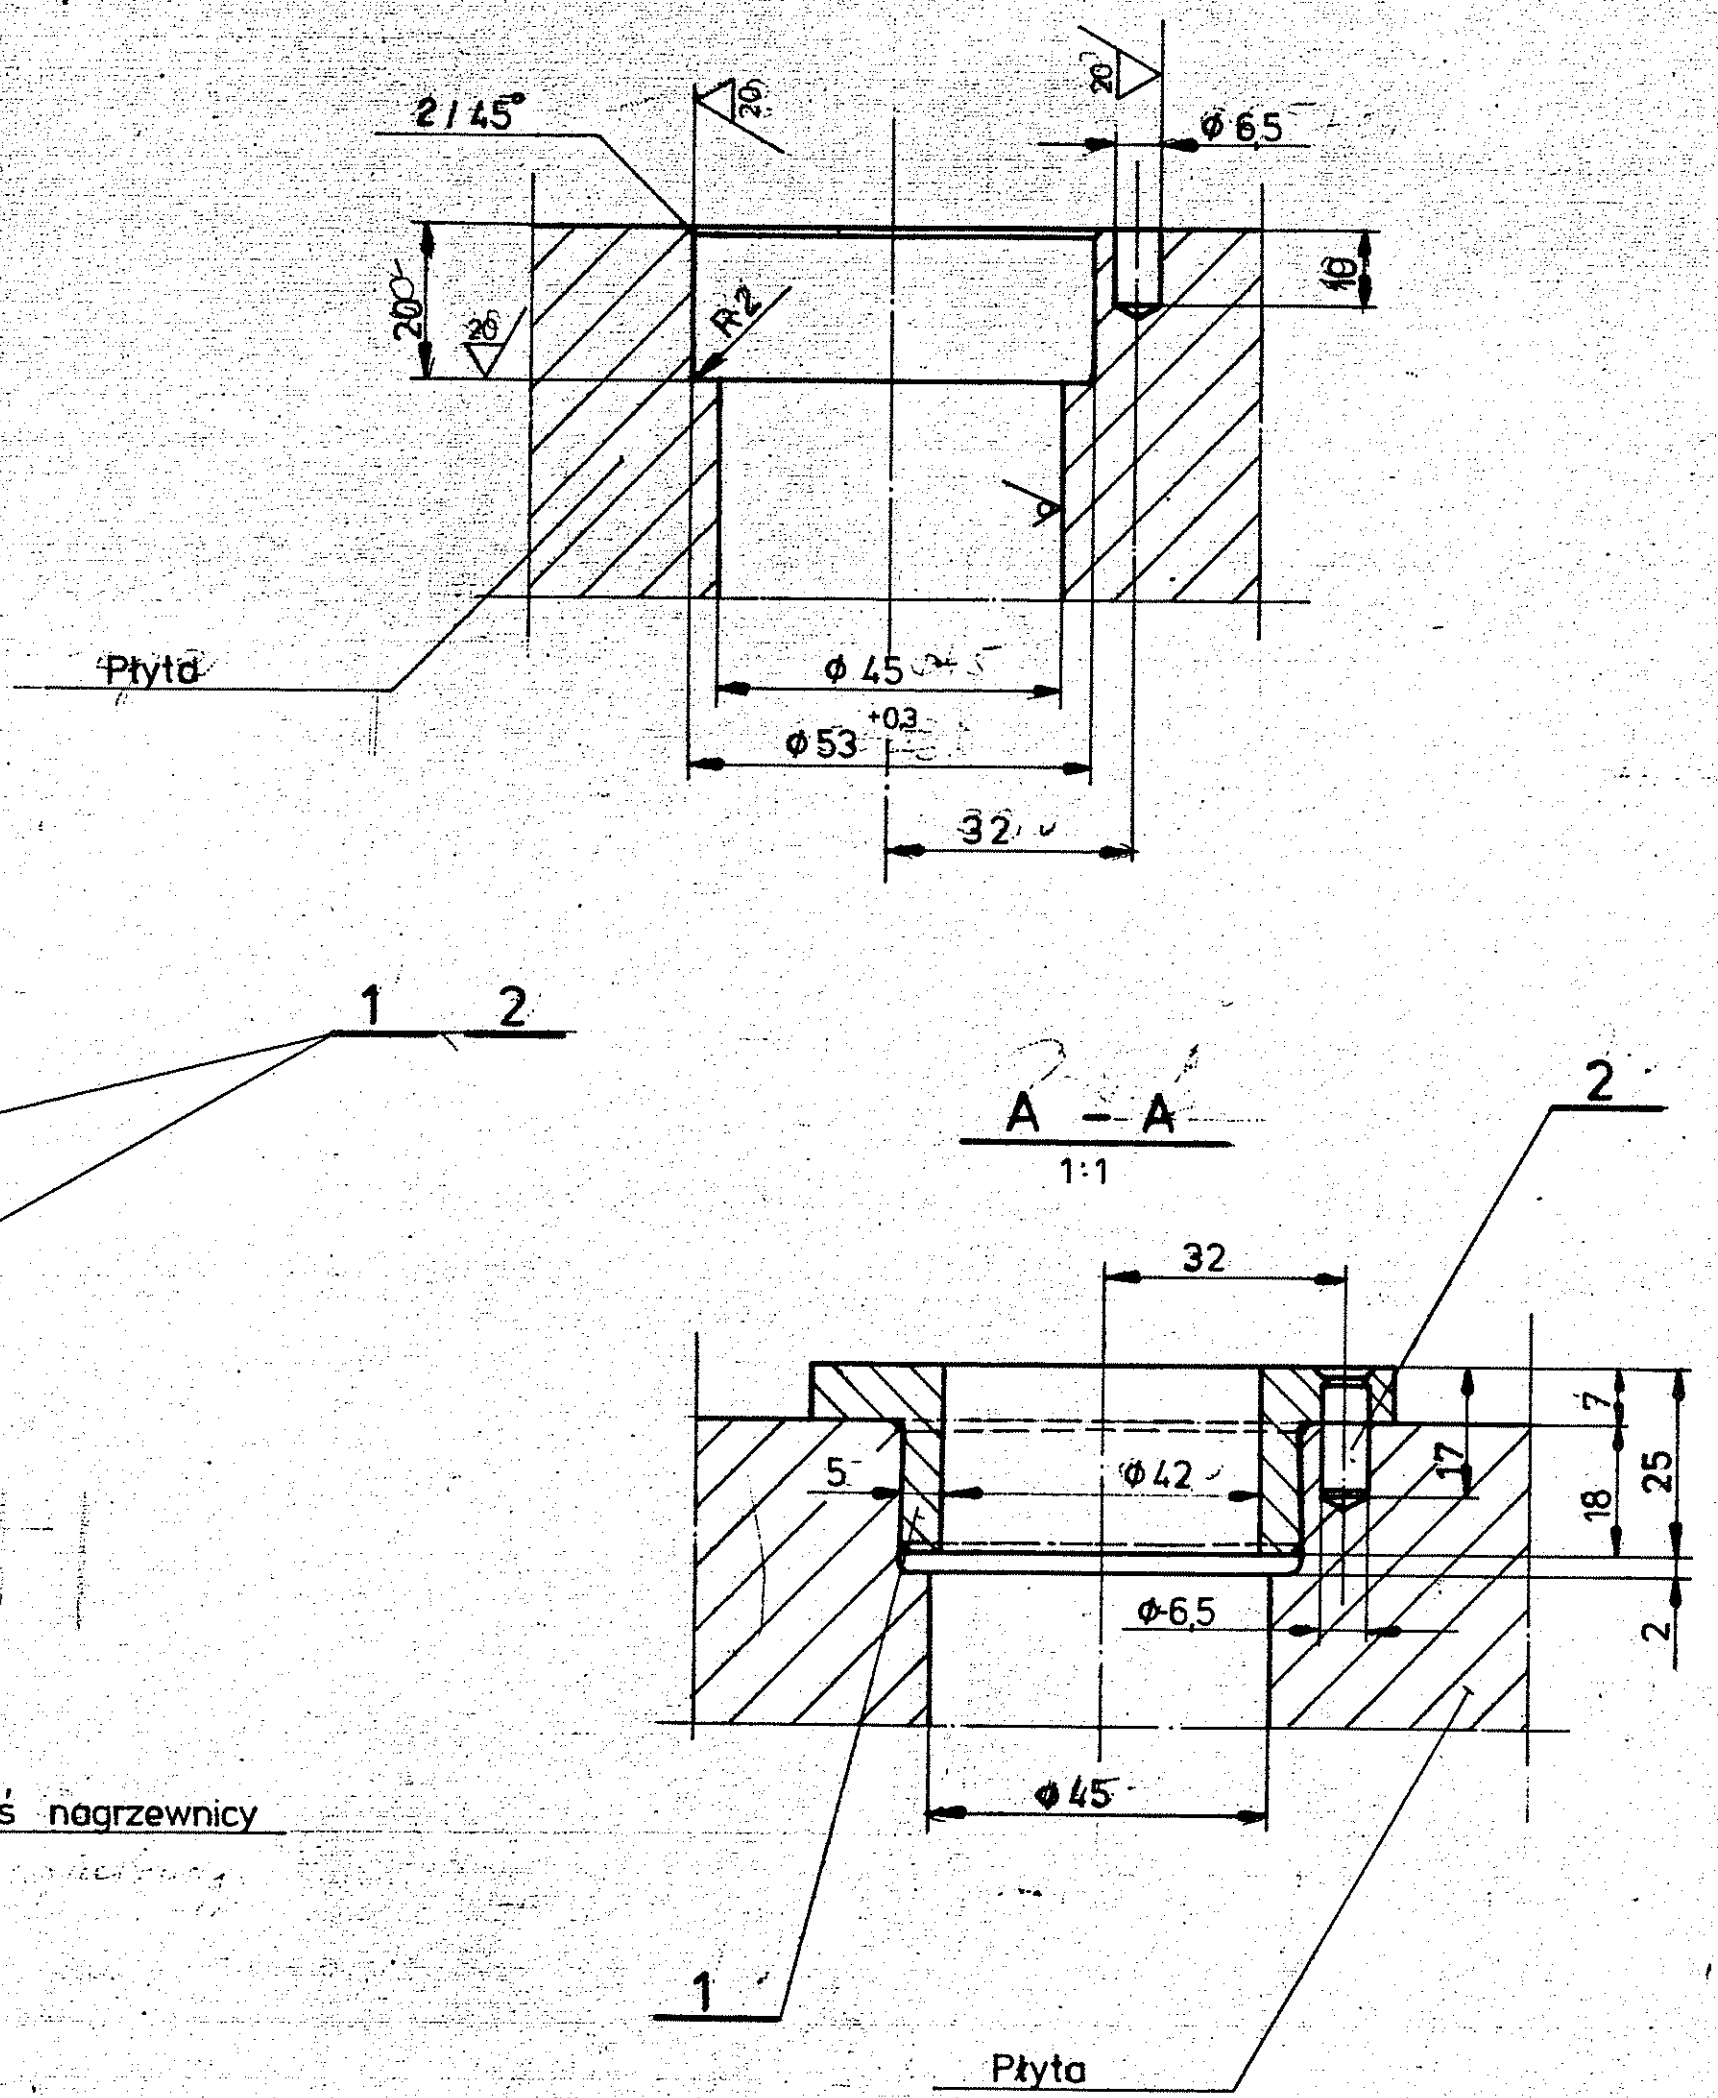

Uwaga

Ruszt podkatowy nagrzewnic projekt nr 08-523

68	2	Katek walcowy 6H8x14	PN89/M-82021	wg normy	0,003	0,2
68	1	Tulejka	10801585	St3S	0,3	20,4
ilość	Poz.	Nazwa części lub rysunku	Nr normy lub rysunku	Materiał	Ilość	ciężar
szt						
H.C. Maszeczko S.J. Nagrzewnica nr 2			Pobrano 1:10		1:10	
System rozmieszczenia otworów centrujących w płytach			wg rys		1	
Masa w kg -21-			1		1	
Stadium PTRJ			1		1	
Wzrostki przez wyłączenie nie są odpowiedzialne za poprawność danych technicznych. Wzrostki nie są odpowiedzialni za poprawność danych technicznych. Wzrostki nie są odpowiedzialni za poprawność danych technicznych.			10802527		10802527	