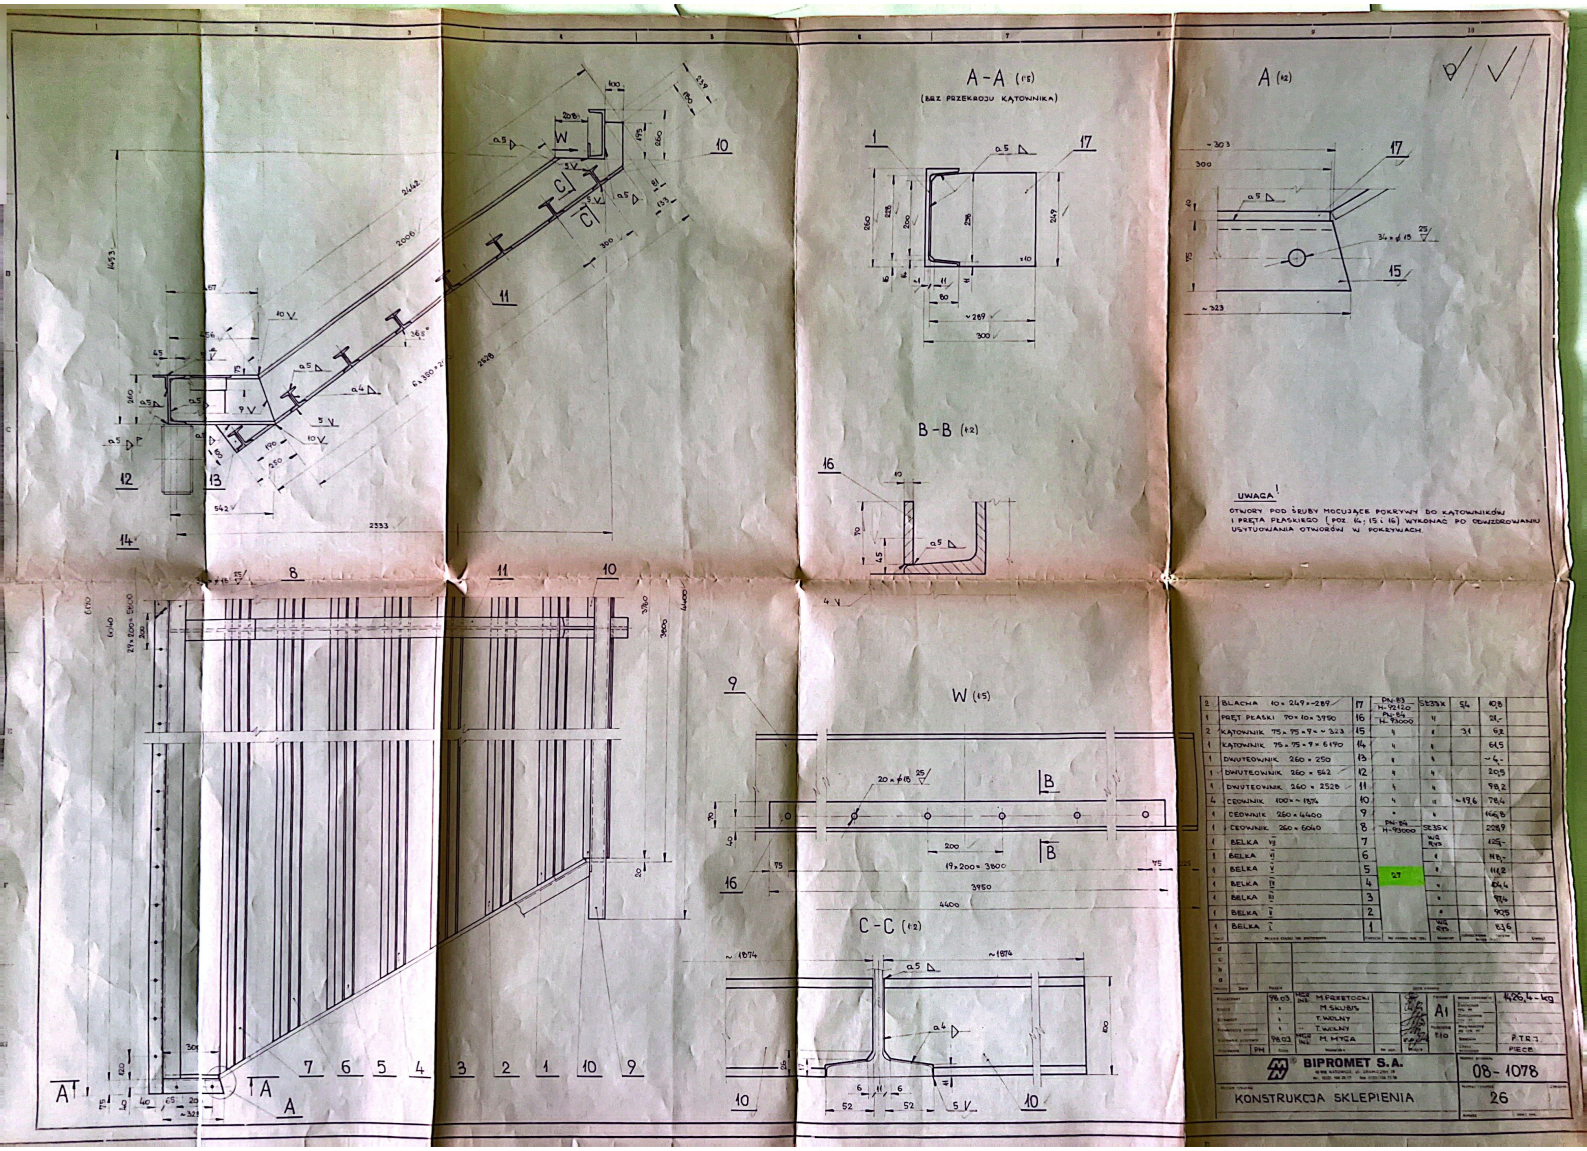

2	BLACHA 10 × 249 ÷ 289	17	PN-83 H-92120	St3SX	54	108
1	PRĘT PŁASKI 70 × 10 × 3990	16	PN-84 H-93000	"		28,-
2	KĄTOWNIK 75 × 75 × 9 × ~323	15	"	"	31	62
1	KĄTOWNIK 75 × 75 × 9 × 6190	14	"	"		64,5
1	DWUTEOWNIK 260 × 250	13	"	"		~4,-
1	DWUTEOWNIK 260 × 542	12	"	"		20,5
1	DWUTEOWNIK 260 × 2528	11	"	"		98,2
4	CEOWNIK 100 × ~1874	10	"	"	~ 97,6	78,4
1	CEOWNIK 260 × 6400	9	"	"		166,8
1	CEOWNIK 260 × 6040	8	PN-84 H-93000	St3SX		208,9
1	BELKA V2	7		4A RW		425,-
1	BELKA V1	6		"		113,-
1	BELKA V	5		"		114,2
1	BELKA 17	4		"		64,4
1	BELKA 13	3		"		77,4
1	BELKA 12	2		"		90,5
1	BELKA 11	1		"		83,6

Projektował	98.03	M.PRZETOCKI			4,25,4 - kg
Sprawdził		M.SKUBIS		A1	
Kierownik zespołu		T.WOLNY			
Kierownik działu		T.WOLNY			
Zatwierdził	98.03	M.MYGA			P.T.R.I.
	PH				PIECE

BIPROMET S.A.

KONSTRUKCJA SKLEPIENIA

08-1078

26