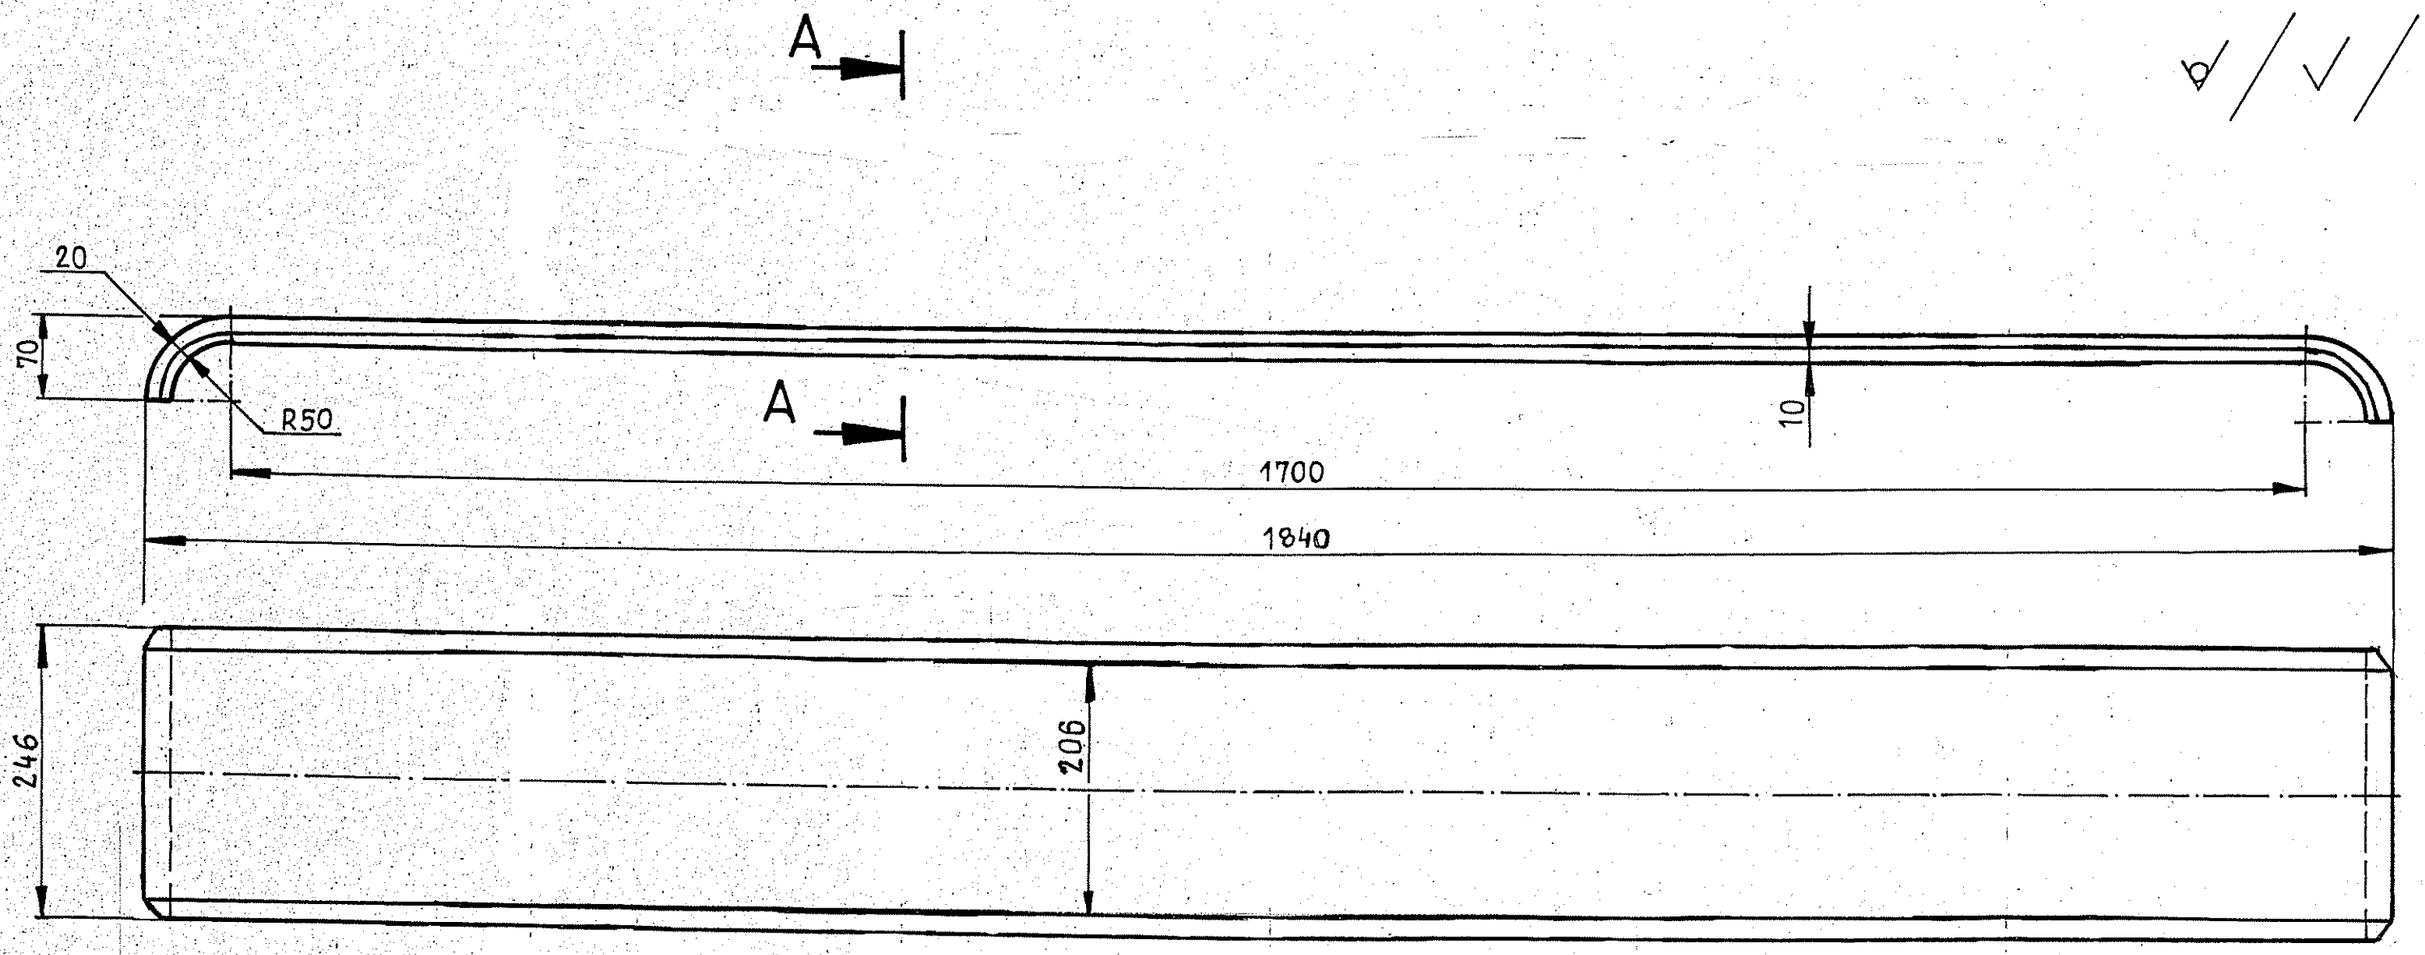

A-A

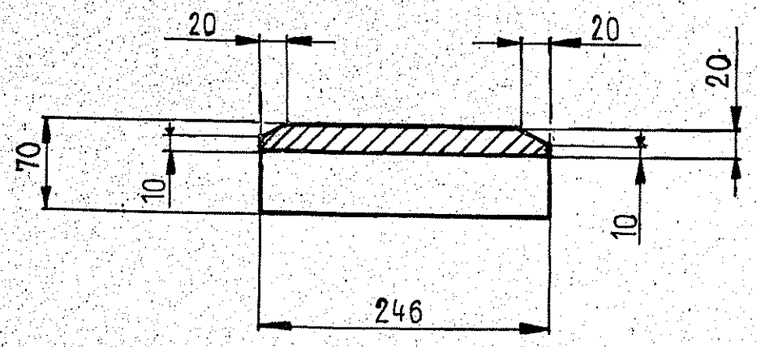

Uwaga:

09.2014r.

Rysunek wykonano na życzenie użytkownika PSP

—	Blacha gr. 20 × 246 × 1888	1	St 3SY	PN-83/H-92120	68,5	68,5
Poz.	Nazwa części	Ilość	Materiał	Nr normy lub rys.	jedn.	sumar.
					Masa	

Taśma stalowa podajnika

KORYTO I

Masa calk. 68,5		Data	Nazwisko	Podpis
Podziałka 1:5	Projektow.			
	Opracow.	05.2009	mgr inż. A. Fabia	
	Kreślił	05.2009	mgr inż. A. Fabia	
Zastąp.	Sprawdz.			
	Zatwierdz.			
Zastąp. przez .	Zmiana			
PSP				

02.2015

Nr rys. Szkic 1035 — Wsk.arch. — Należy do rys. 06-2433-44 c

HUTA CYNKU - „Miasteczko Śląskie"
42-610 MIASTECZKO ŚLĄSKIE ul.WOŹNICKA 36
tel.(032) 288 84 44 fax.(032) 288 86 87 . 288 88 85

Ark./A-szy. 1