


0/0/0/0

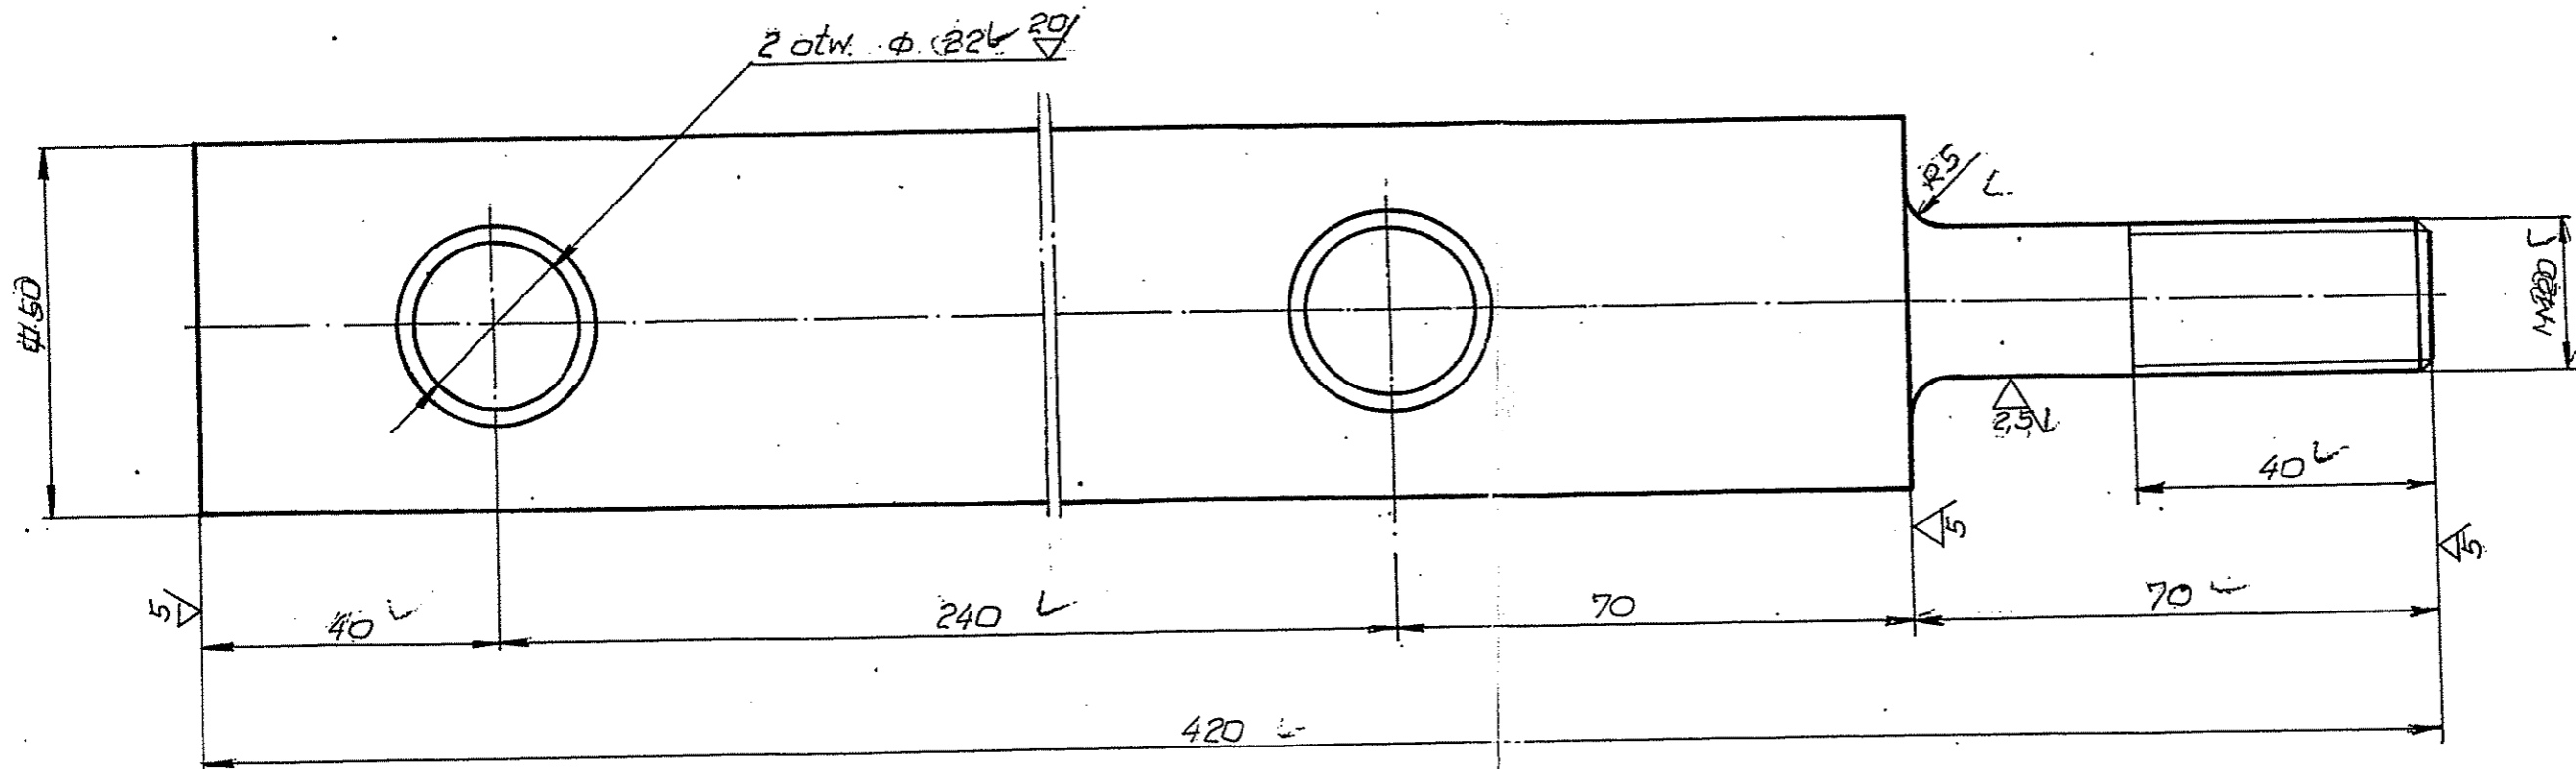

Uwaga:
Ostre krawędzie stępować

Pręt kwadratowy 50 x 420		PN-72 M-93 201	St3s	—	6,2	
Ilość	Wyszczególnienie	Poz.	Nr normy lub rys.	Mater.	masa jedn.	suma mas Uwagi
Proj.-Konstr.	08.83 inż. T. Gawęda			Rozmiar	Zastępuje	
Kreślił	" H. Puchniarska			A3	Przynależny do rys. nr	
Sprawdził	" inż. M. Raduj			Skala	7	
Prowadzący projekt	" inż. T. Gawęda				7	
Kontrola norm	" inż. M. Raduj			1:1	Stadium	P.T.R.J
Kierownik pracowni	08.83 mgr inż. P. Sycha				Część branżowa	
Pracownia	TP2	Data	Imię i Nazwisko	Podpis		
M N				BIURO PROJEKTÓW PRZEMYSŁU METALI NIEŻELAZNYCH KATOWICE		
BIPROMET		Nazwa rysunku		0Ś		
Nr archiwalny				Nr proj.		07-693
				Nr rysunku		34