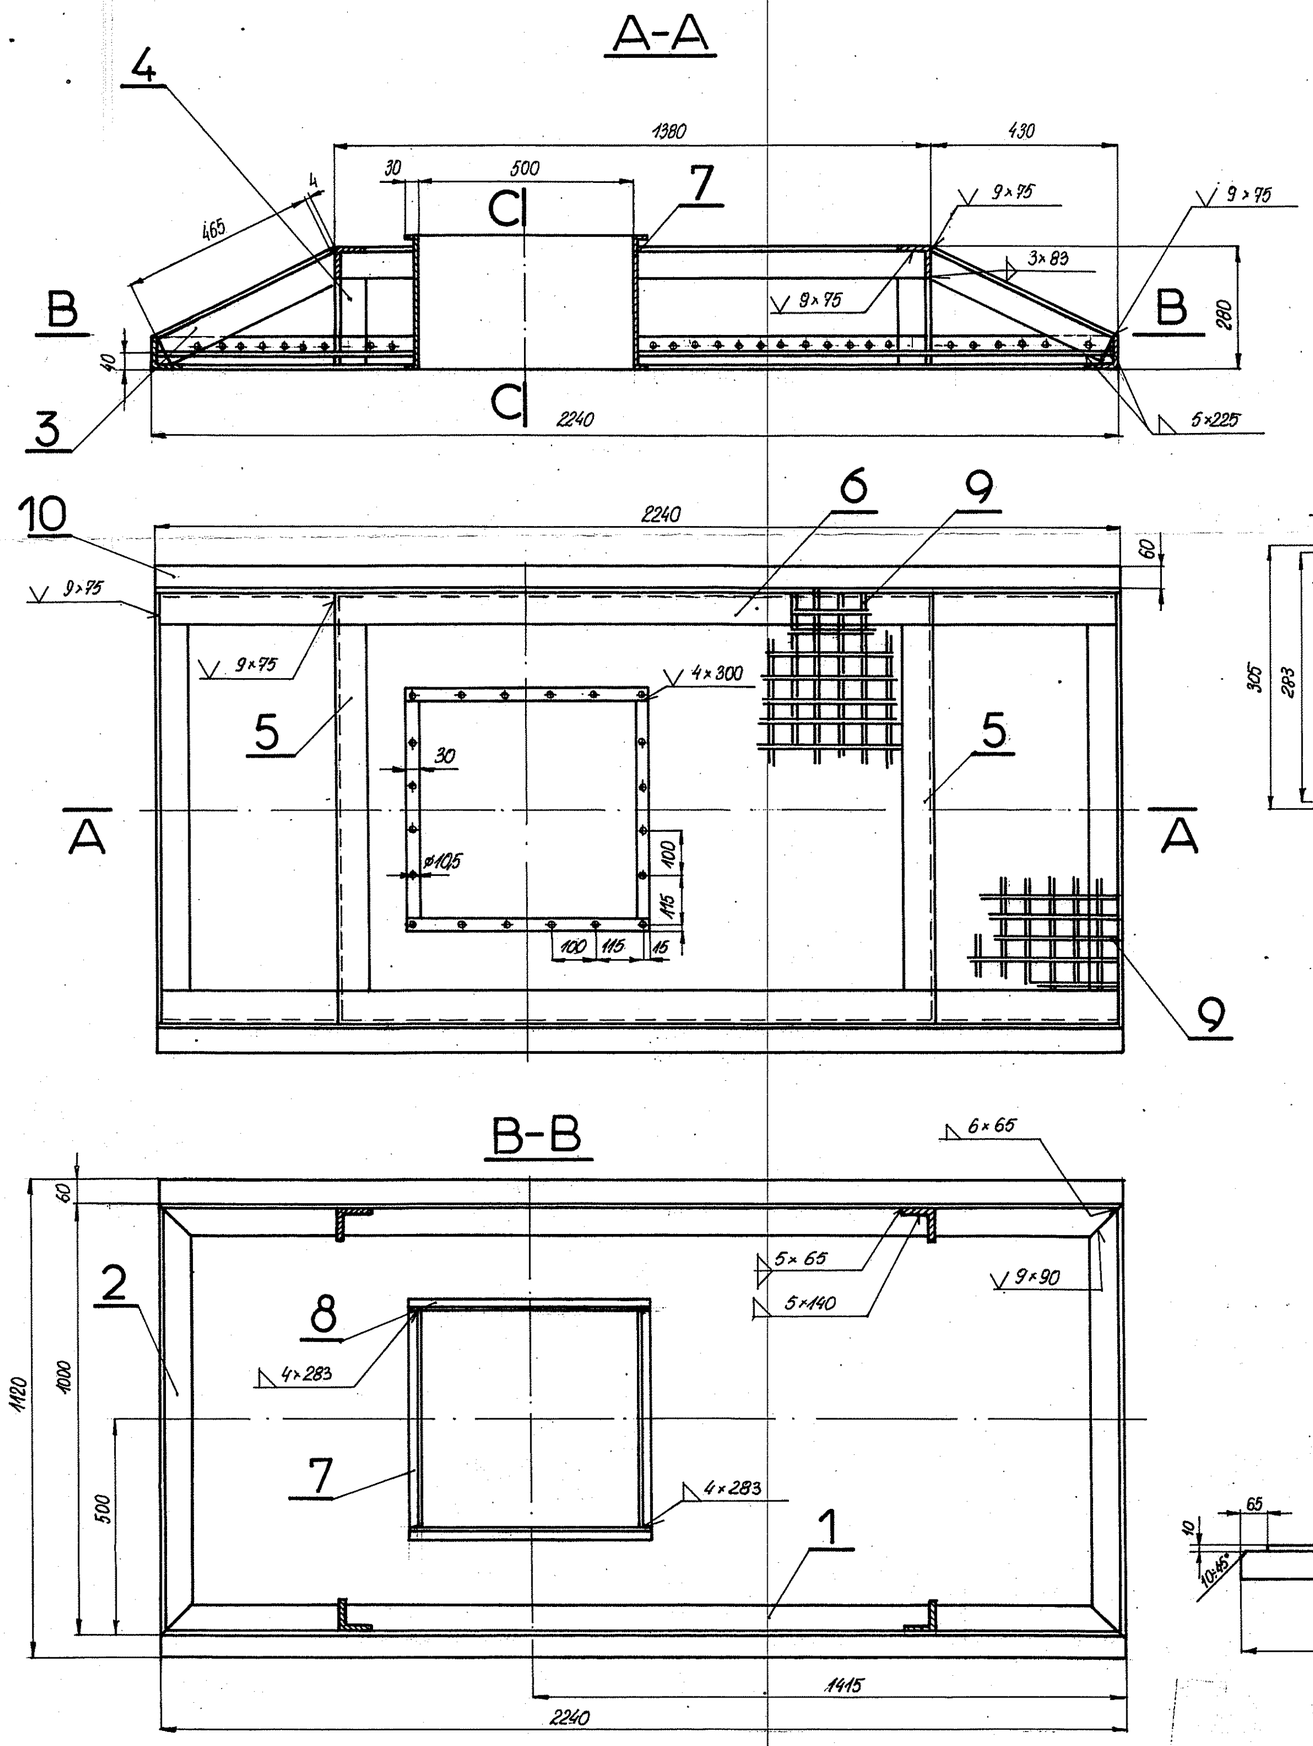

UWAGA!
1. Sito przyspawać do konstrukcji.
2. Kopia rysunku „BIPROMETU" nr 08/220-656 z dokonanymi zmianami.

Σ=227,2 kg

Poz.	Nazwa części	Ilość	Materiał	Nr normy lub rys.		
10	Pręt płaski 60×10×2240	2	St3SX	PN-73/H93000	10,6	21,
9	Sito składane 50-980×2220	1	St3SX	PN55/H94002		33
8	Blacha 6×560×380	2	St3SX	PN-73/H92120	10	20
7	Blacha 6×500×380	2	St3SX	PN-73/H92120	8,9	17,
6	Kątownik 75×75×9×1380	2	St3SX	PN69/H93401	13,7	27,
5	Kątownik 75×75×9×964	2	St3SX	PN-69/H93401	9,3	18,
4	Kątownik 75×75×9×196	4	St3SX	PN-69/H93401	1,96	7,8
3	Kątownik 75×75×9×465	4	St3SX	PN-69/H93401	4,6	18,
2	Kątownik 75×75×9×1000	2	St3SX	PN-69/H93401	9,5	19
1	Kątownik 75×75×9×2240	2	St3SX	PN-69/H93401	22	4

POKRYWA III

Masa całk. Σ=227,2 kg
Podziałka (1:5) 1:10
Zastęp.
Zastęp. przez PSP
Projekt. Oprac. Kreślił Sprawdz. Zatwier.
Zmiana
Data
Nr. rys. 08/-220-656
Wsk. arch. -
Należy do rys. 08/-220-602

HUTA CYNKU „Miasteczko Śląskie" – TARNOWSKIE GÓRY