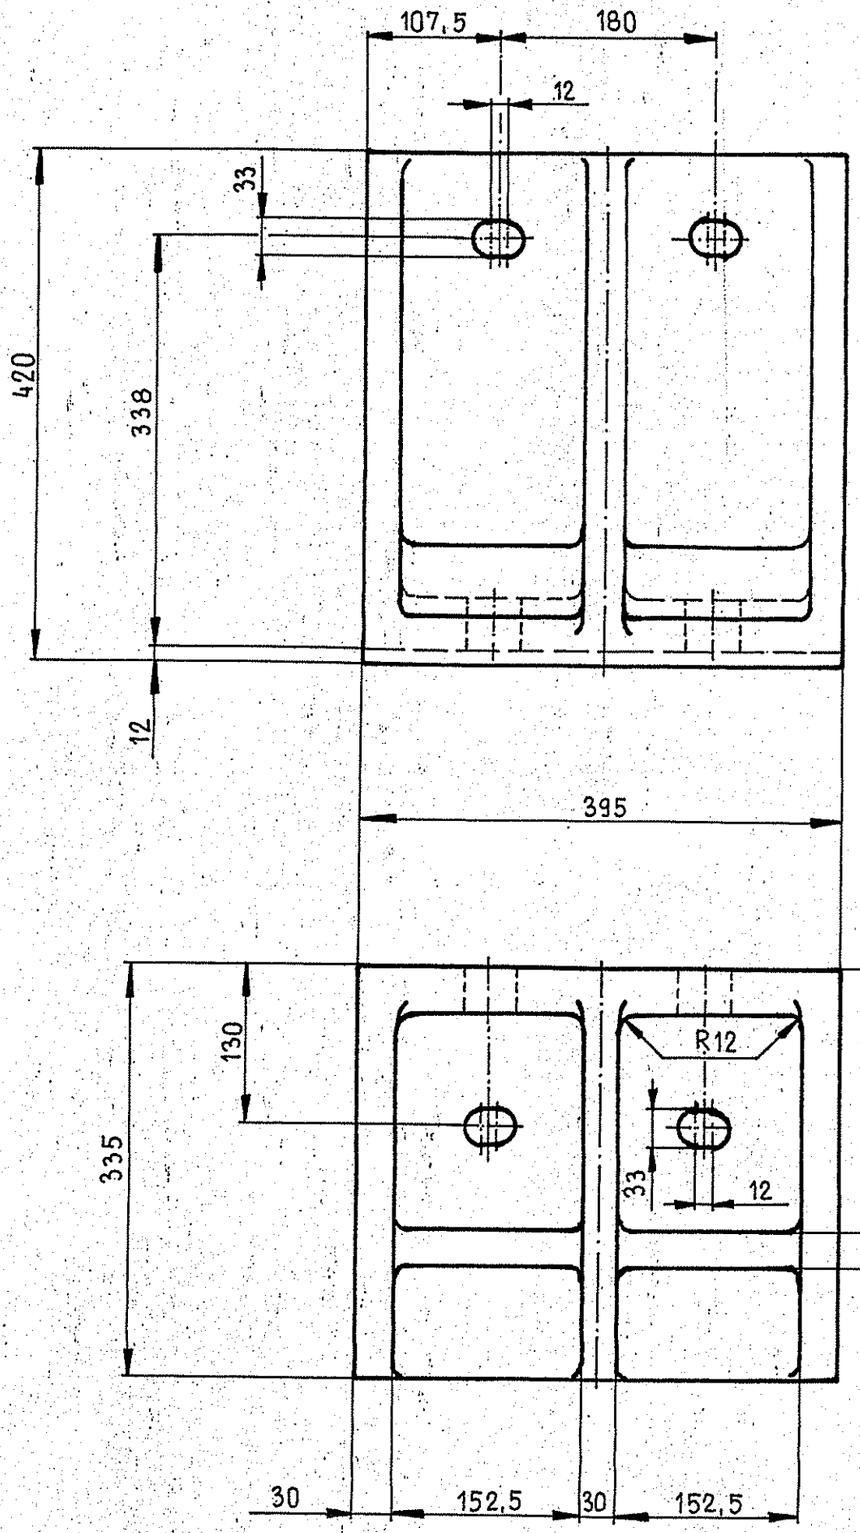

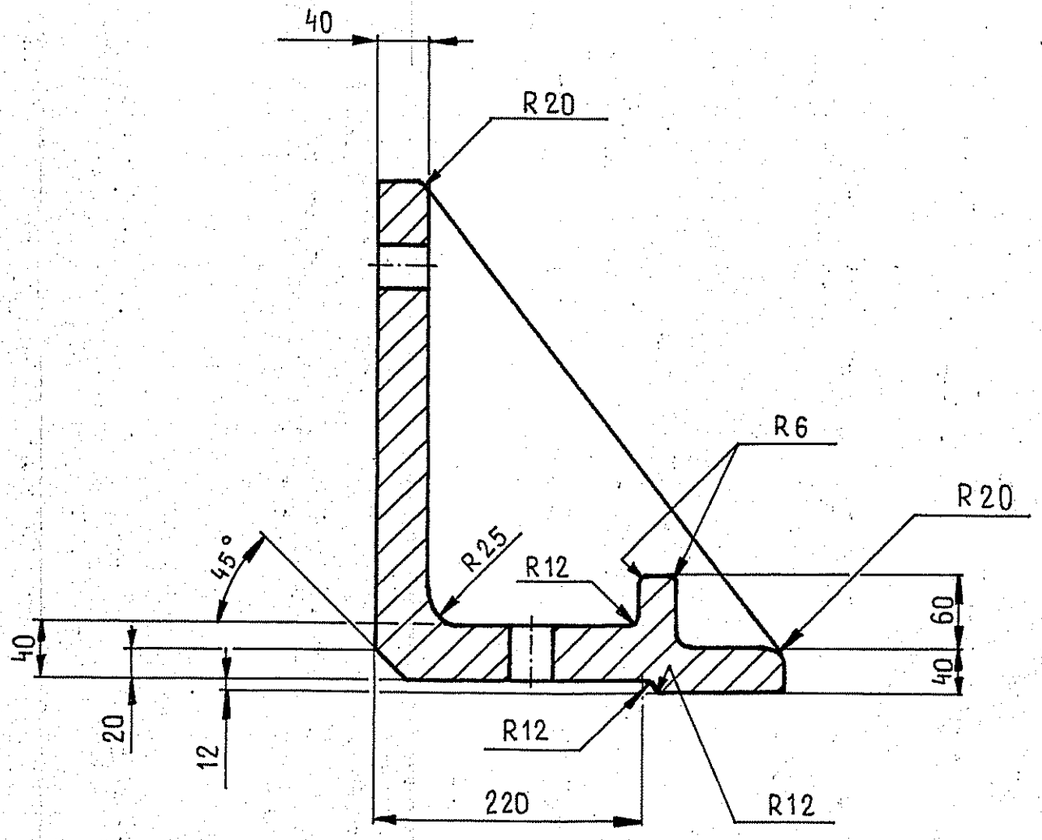

—	Odlew	1	Zl Cr 25	PN-88/H-83144	140,0	140,0
Poz.	Nazwa części	Ilość	Materiał	Nr normy lub rys.	jedn.	sumar.
					Masa	

WSPORNIK I

		Data	Nazwiska	Podpis
Masa całk. 140,0	Projekt.			
Podziałka 1:5	Oprac.	10.2012r	mgr inż. A. Fabia	
	Kreślił			
Zastęp.	Sprawdz.			
	Zatwier.			
Zastąp. przez PSP	Zmiana			

Nr rys. III / A - 290 - 00

Wsk. arch. 3-4400

Należy do rys.

HUTA CYNKU „Miasteczko Śląskie" - Miasteczko Śląskie

Ark./A szy