Nr projektu 06-3024

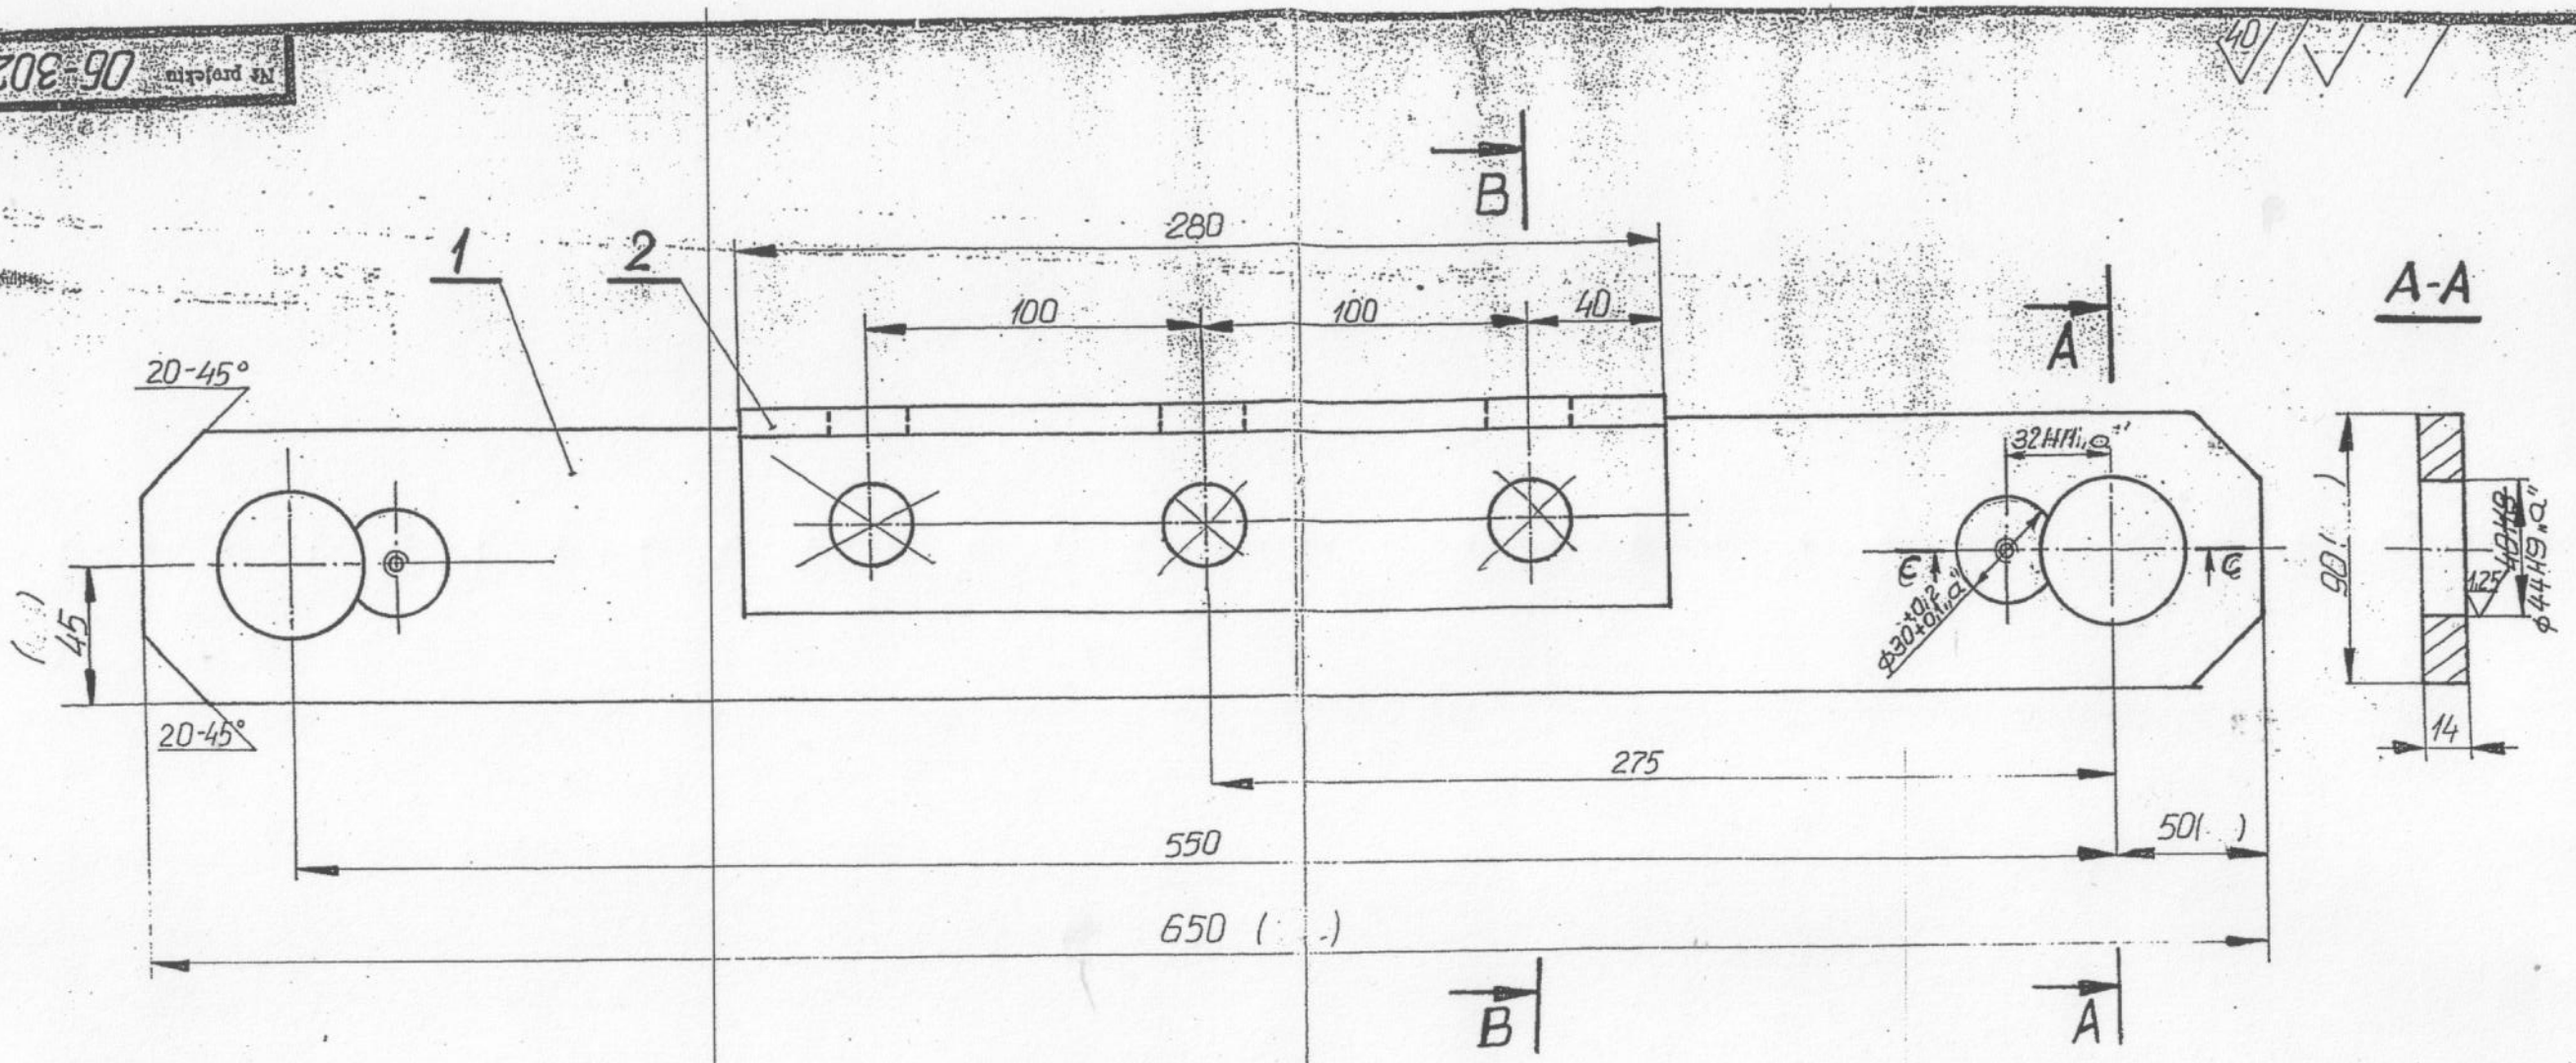

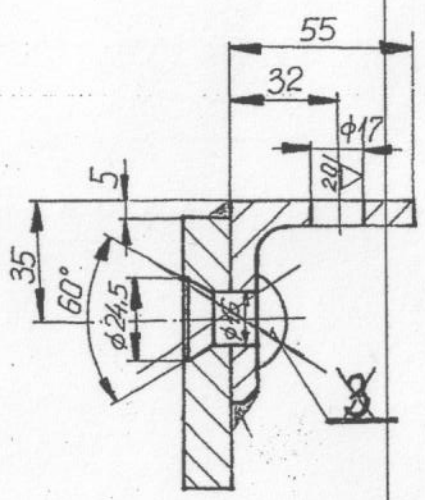

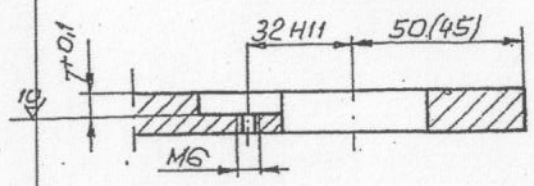

Uwaga:

1 ~~Poz 1 ulepszyć cieplnie do min. 270 HB~~

2 Ostre krawędzie stępić.

3 Całość spawać spoiną pachwinową ciągłą o 0,7 cieńszego elementu

Skala liniowa 1:2 0 20 40

Σ = 8,3kg 7,5kg

Ilość	Nazwa części lub podzespołu	Poz.	Nr normy lub rys.	Materiał	Masa jedn.	Suma mas wyk. A	Suma mas wyk. B	Uwagi
~~2~~	~~Nit 16×38~~	~~3~~	~~PN 70 H-82054~~	~~wg PN~~	~~0,020~~	~~0,24~~	~~0,24~~	
1	Kątownik 60×60×8×280	2	PN 69 H-93401	St 3		2,-	2,-	
1	Pręt płaski 14×90×650; 14×80×640	1	PN 72 H-93202	18G2A		6,06	5,26	

Zmiany: 1 Data Podpis „A" zmianę naniesiono 05.84r B. Krawczyk KK

Dane do zmian

Proj.–Konstr.	IX.76	N. Wilk		Rozmiar A3	Zastępuje 06-3024-47
Kreślił	IX.76	N. Wilk			Przynależny do rys. nr 06-3024-28a 06-3024-33a
Sprawdził	IX.76	Z. Zawadowicz	Przekopiowano do 24.VII.84	Skala 1:2	
Prowadzący projekt	IX.76	Z. Zawadowicz	Podpis nieczytelny		Stadium
Kontrola norm	IX.76	Z. Zawadowicz			Część branżowa
Kierownik pracowni	IX.76	mgr inż. E. Kokot			
Pracownia	Data	Imię i Nazwisko	Podpis		

M N BIPROMET

BIURO PROJEKTÓW PRZEMYSŁU METALI NIEŻELAZNYCH KATOWICE

Nr proj. 06-3024

Nr archiwalny

Nazwa rysunku Płytka łańcuchowa zewnętrzna II wyk. A i B

Nr rysunku 47a