8/999-70

07-666

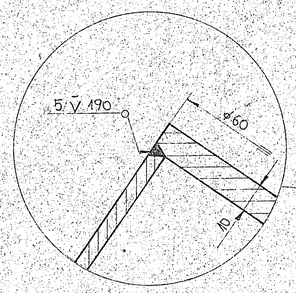

A - A
DLA WYK. „A"

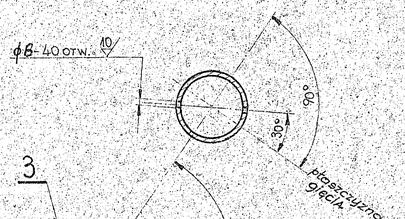

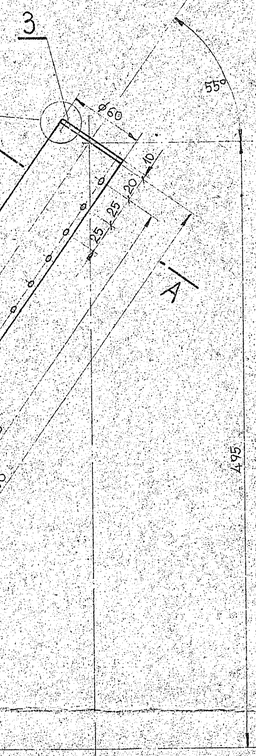

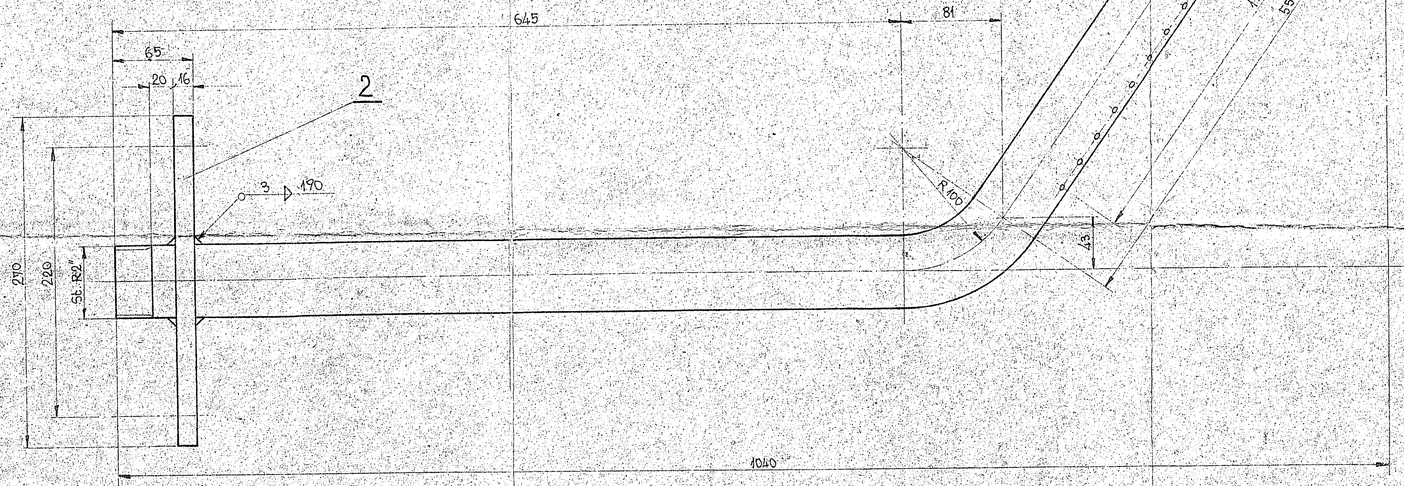

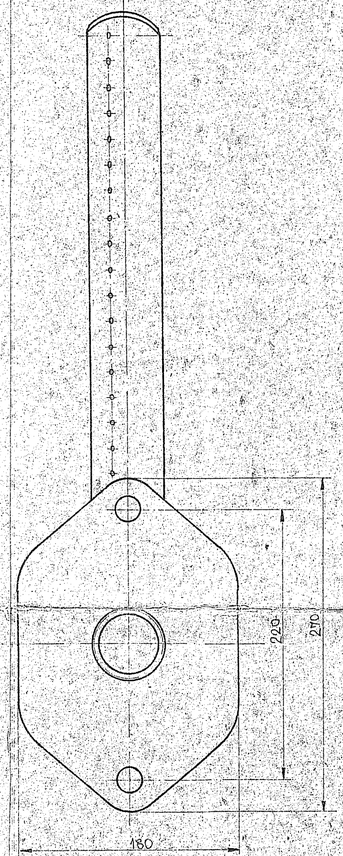

Poz. 2
11

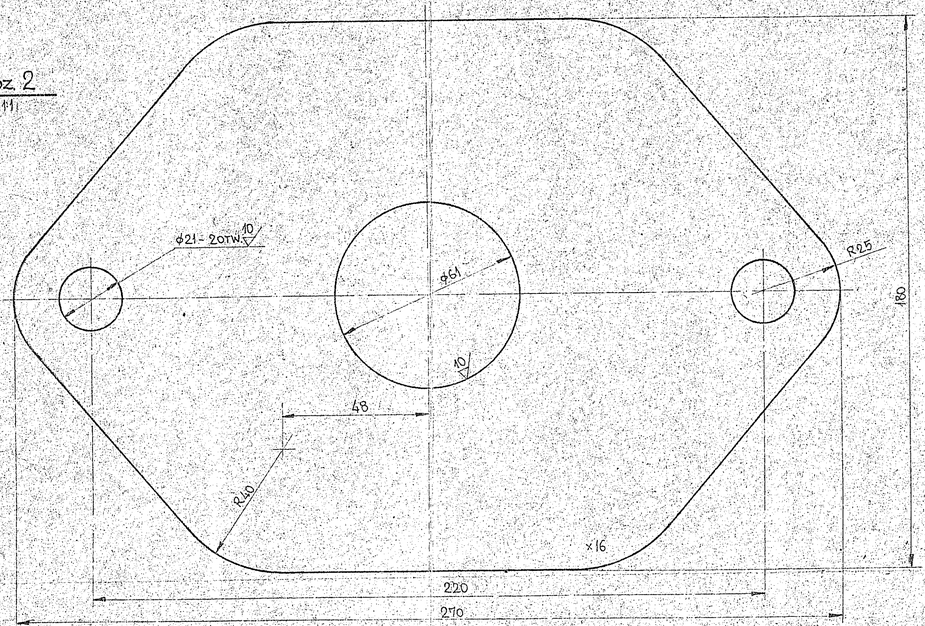

A - A DLA WYK. „B"
12

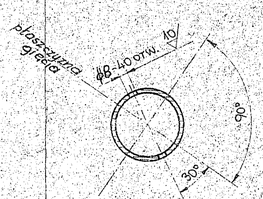

UWAGA!

1. NALEŻY WYKONAĆ 4 SZTUKI DYSZ, Z TYM ZE DWIE WYKONANIE „A" 2 SZT. WYK „B"
WYKONANIE „A" RÓŻNI SIĘ OD WYK B OWIERCENIEM POKAZANYM NA PRZEKROJU A - A
OSTRZE KRAWĘDZIE STĘPIĆ

Σ = 13,7 kg

Poz.	Nazwa części lub podzespołu	Ilość	Nr normy lub rys.	Materiał	Masa jednost.	Suma mas	Uwagi
1	Blacha 10×ϕ60	3	PN-80 H-92200	St3S		0,015	4HMBN97 PN-76/H-92126
1	Blacha 16×180×270	2	PN-80 H-92200	St3S		4,15	4HMBN97 PN-76/H-92126
1	RURA KONSTRUKCYJNA Rura bezszwowa D1 62 D2 60 S=1,5 B-P-PC-60×1,5 PN-74/H-74219	1	PN-80 H-74219	St35		9,45	1H-10N97 PN-76/H-74242

Zmiana: a 85.07.19 Fr... — Zmian@ dokonano na życzenie użytkownika PSP-2 (Zlec. 1667)

Proj.-Konstr.	01.82r.	M. LIPSKI		Arkuszy	Zastępuje rys. Nr
Kreślił		M. MIREK		Arkusz A1	Zastąpiono rys. Nr
Sprawdził		inż. M. Radulj		Skala 1:2,5	Przepisano do rys. Nr 1
Poprawił projekt		St. BANDUŁA			
Kontrola norm		inż. M. Radulj			
Biermistrz gracjarni	01.83r.	inż. SYCHA			Stadium PTRJ
Przemienia	TR2	Data	Imię i nazwisko	Podpis	Grest. branżowa Masz. i urządz.

MN BIPROMET — Biuro Projektów Przemysłu Metali Nieżelaznych Katowice

Nr proj. 07-666

Nazwa cz.: DYSZA - II - WYK „A" i „B"

Nr rys. 8 a