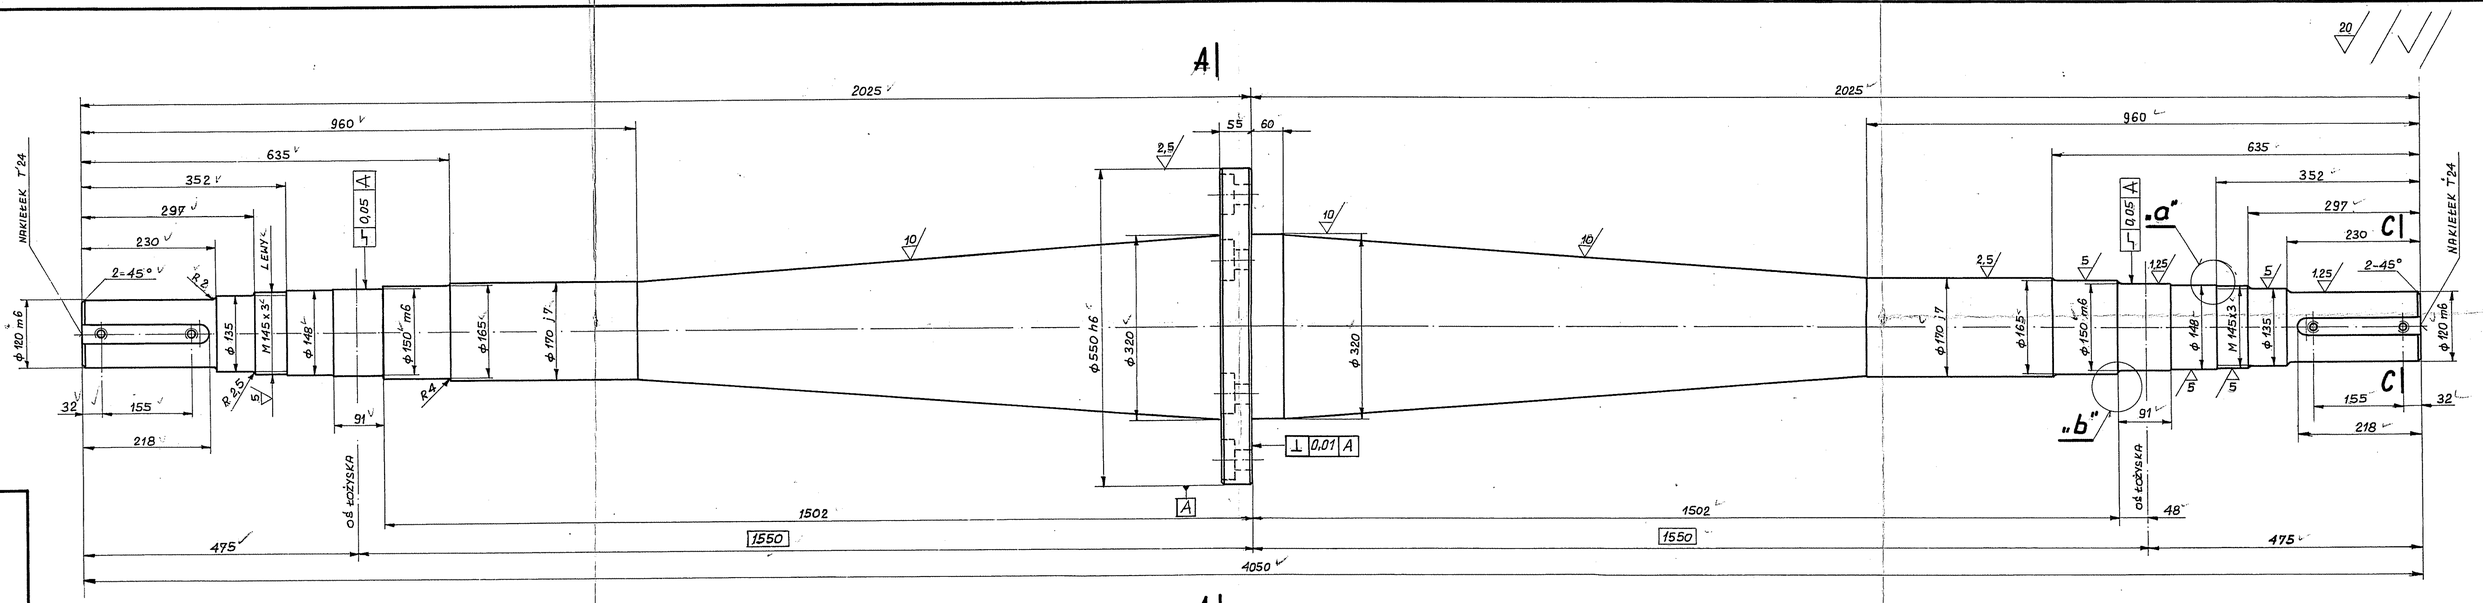

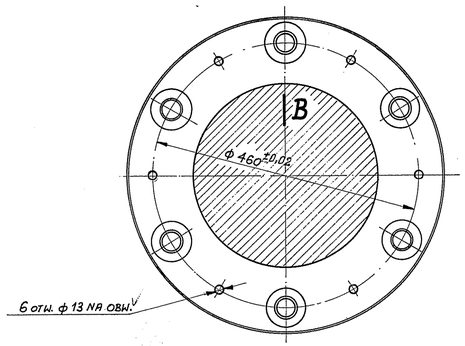

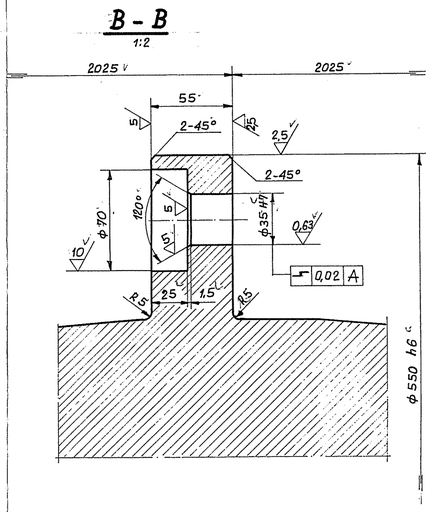

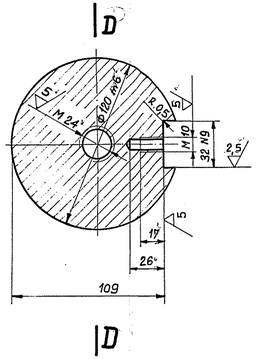

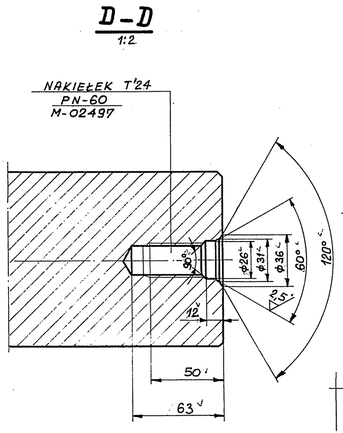

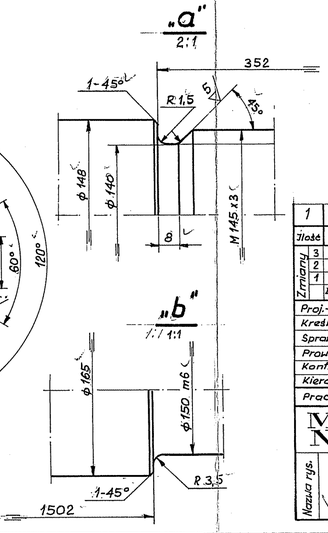

Uwaga:

1. OSTRE KRAWĘDZIE NIE OZNACZONE NA RYSUNKU ZATĘPIĆ
2. DO NINIEJSZEGO WAŁU PRZYNALEŻY - TULEJA LABIRYNTOWA PATRZ RYS. NR III./1-230-00 WYKONANY PRZEZ BIURO KONSTRUKCYJNE W H.C. MIASTECZKO ŚLĄSKIE
3. OTWORY φ35/H7 POD ŚRUBY PASOWANE WYKONAĆ Z CZĘŚCIĄ POZ. 16 PATRZ RYS. NR 10
4. DO MONTAŻU WYKONAĆ TRWAŁE OZNAKOWANIE NA KOŁNIERZU WAŁU, I NA CZĘŚCI POZ. 16 PATRZ RYS. NR 10 (BĘDĄCE NA PRZECIWSIEBIE)
5. STAN OBRÓBKI CIEPLNEJ ODKUWKI N (ODKUWKA W STANIE NORMALIZOWANYM I ODPUSZCZONYM)

Ilość	Nazwa części	Poz.	Nr normy	Mater.	Masa jedn.	Suma mas	Uwagi
1	ODKUWKA SWOBODNIE KUTA A-RR		PN-71 H-94004	45		1160,0	

Zmiany			Data	Podpis
	3			
	2			
	1			

Powtórzył

Proj.-konstr.	02.83	S. Bańbuła		Rozmiar 6A4
Kreślił	"	H. Horak		
Sprawdził	"	mgr inż. M. Radwański		
Prowadz. proj.	"	S. Bańbuła		Skala 1:5 1:2 1:1 2:1
Kontrola norm	"	mgr inż. M. Radwański		
Kierownik prac.	02.83	mgr inż. P. Sycha		Stadium P.T. R.J.
Pracownia TP2	Data	Nazwisko	Podpis	Część bramkowa Masz. i urządz.

Zastępuje rys. Nr
Zastąpiono rys. Nr
Przynależy do rys. Nr 1

BIPROMET
Biuro Projektów Przemysłu Metali Nieżelaznych Katowice

Nr proj. 07-666
Nr arch.
Nr rys. 2 a

Nazwa rys.

WAŁ DEZYNTEGRATORA φ 550 x 4050