



1-0162-90

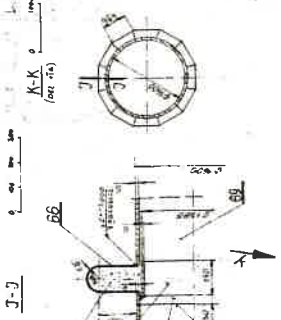


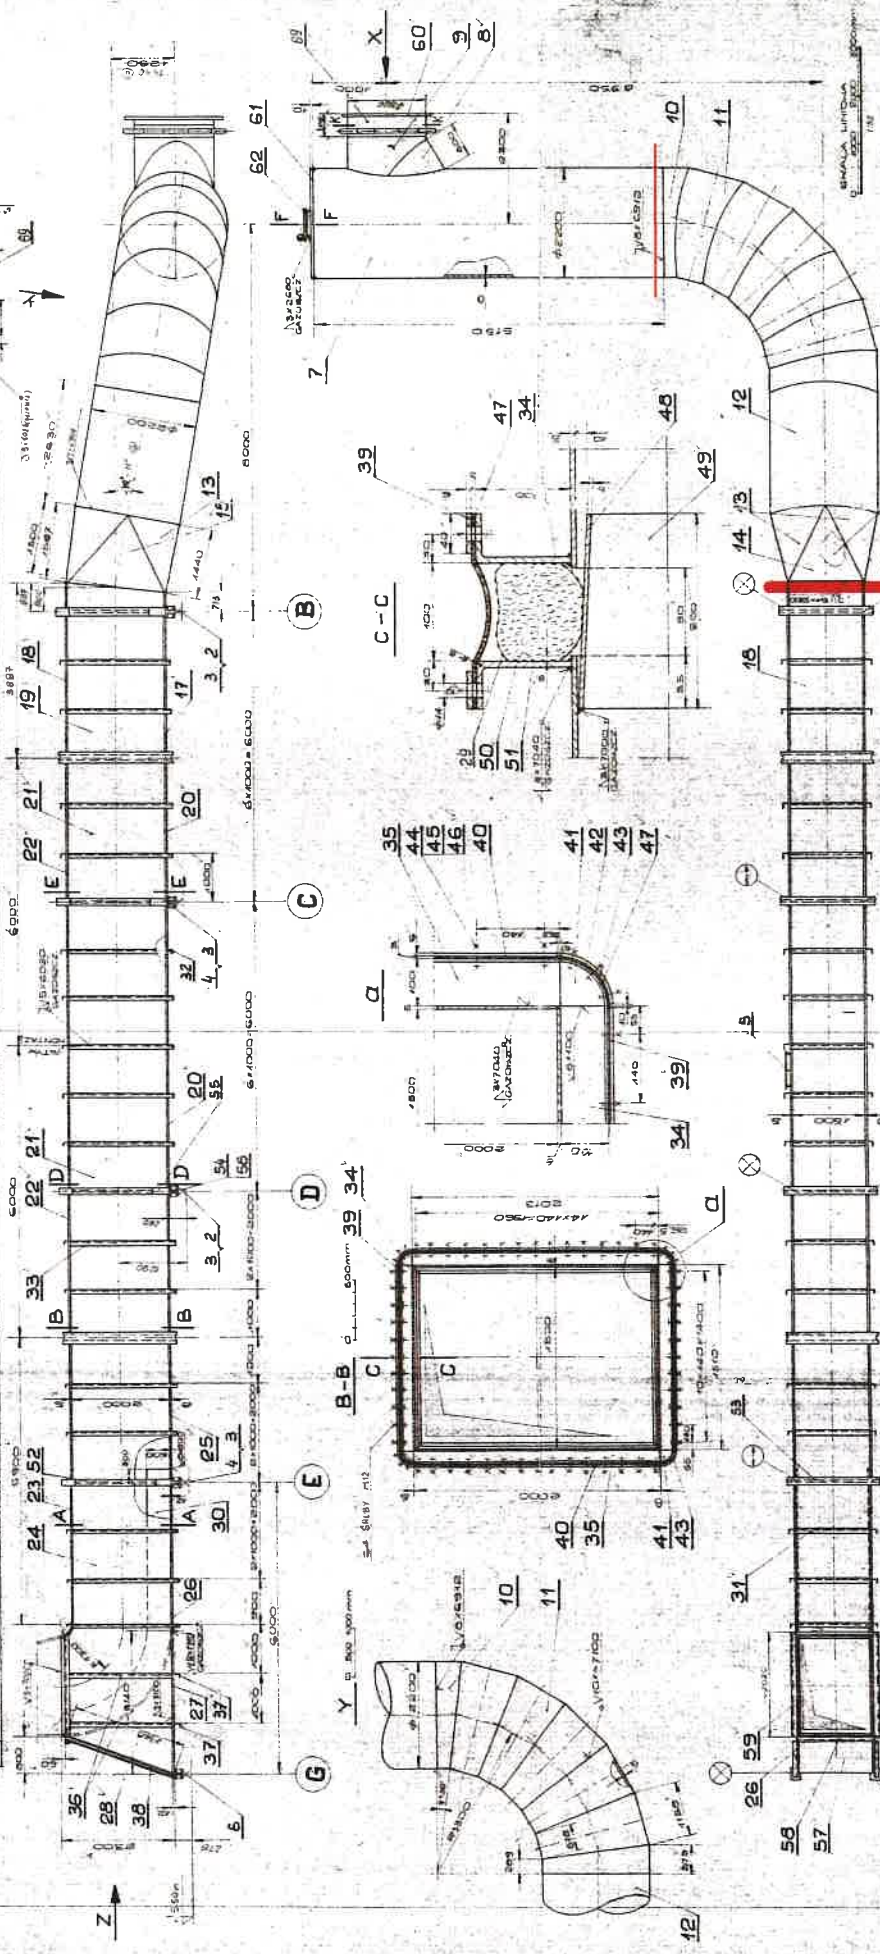


UWAGI
/UZGASZCZENIA

KOLEKTOR I
06-2910
1