


4 rowki rozmieszcz
na obwodzie

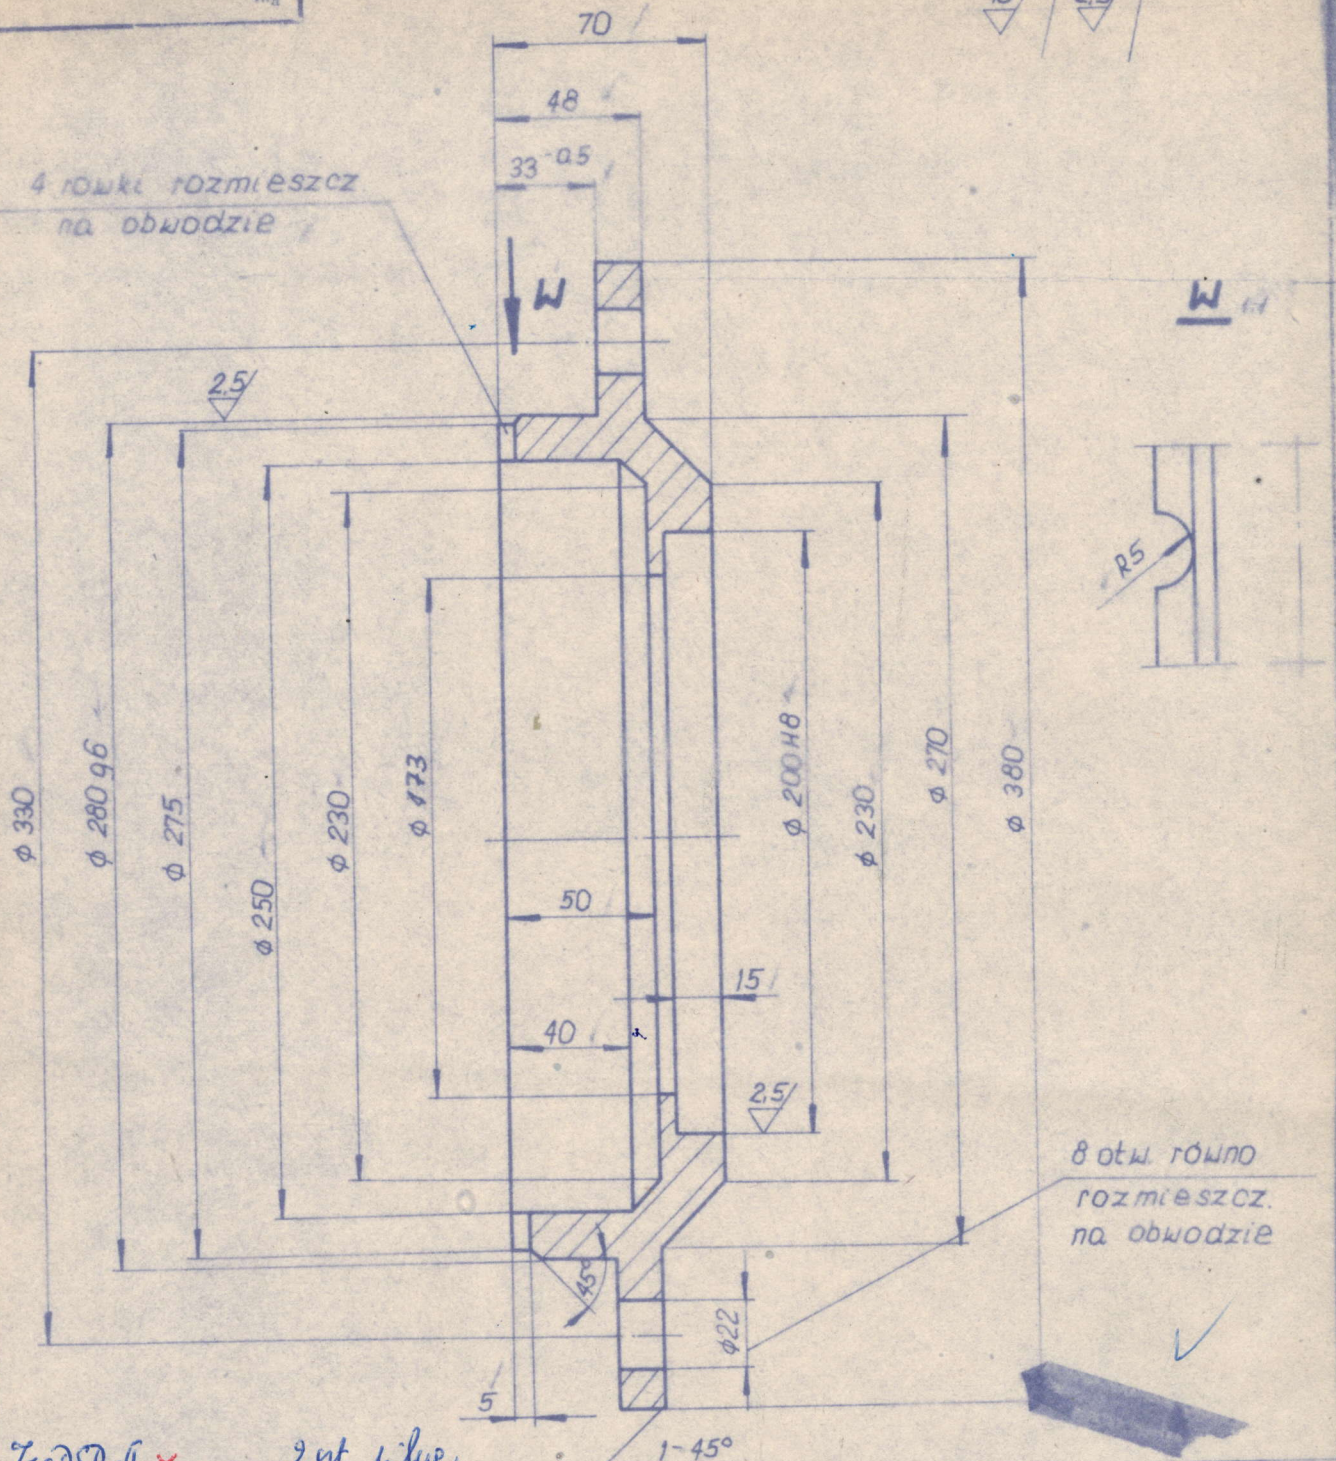

ZESP-11 x Zest. pilne

1	Odlew	1	PN-73 H-83151	L40II	13,8	
Jłosc	Nazwa części	Poz	Nr normy	Materiał	Masa jednost.	Suma mas Uwagi

Proj.-Konstr.	2.76	inż M. Holota	Holota	Rozmiar	Zastępuje rys. Nr
Kreślił	2.76	w. Surmik	Surmik	A4	Zastępuje rys. Nr
Sprawdził	2.76	mqr inż. T. Koczur	Koczur	Skala	Przynależy do rys. Nr 14
Prrowadz. projekt	2.76	mqr inż. J. Sikora	Sikora	1:2.5	Stadium PTRJ
Kontrola norm	2.76	mqr inż. T. Koczur	Koczur		Część branżowa
Kierownik pracowni	2.75	mqr inż. St. Partyka	Partyka		maszyny i urządzeń
Pracownia	TH2	Data	Imię i nazwisko	Podpis	



BIPROMET

Biurow Projektów
Przemysłu Metali Nieżelaznych
Katowice

Nr proj. 06-2953

Nr arch.

POKRYWA I

Nr rys. 17