Załącznik nr 2

Nr protokołu 06-3052 Rys. Nr 4

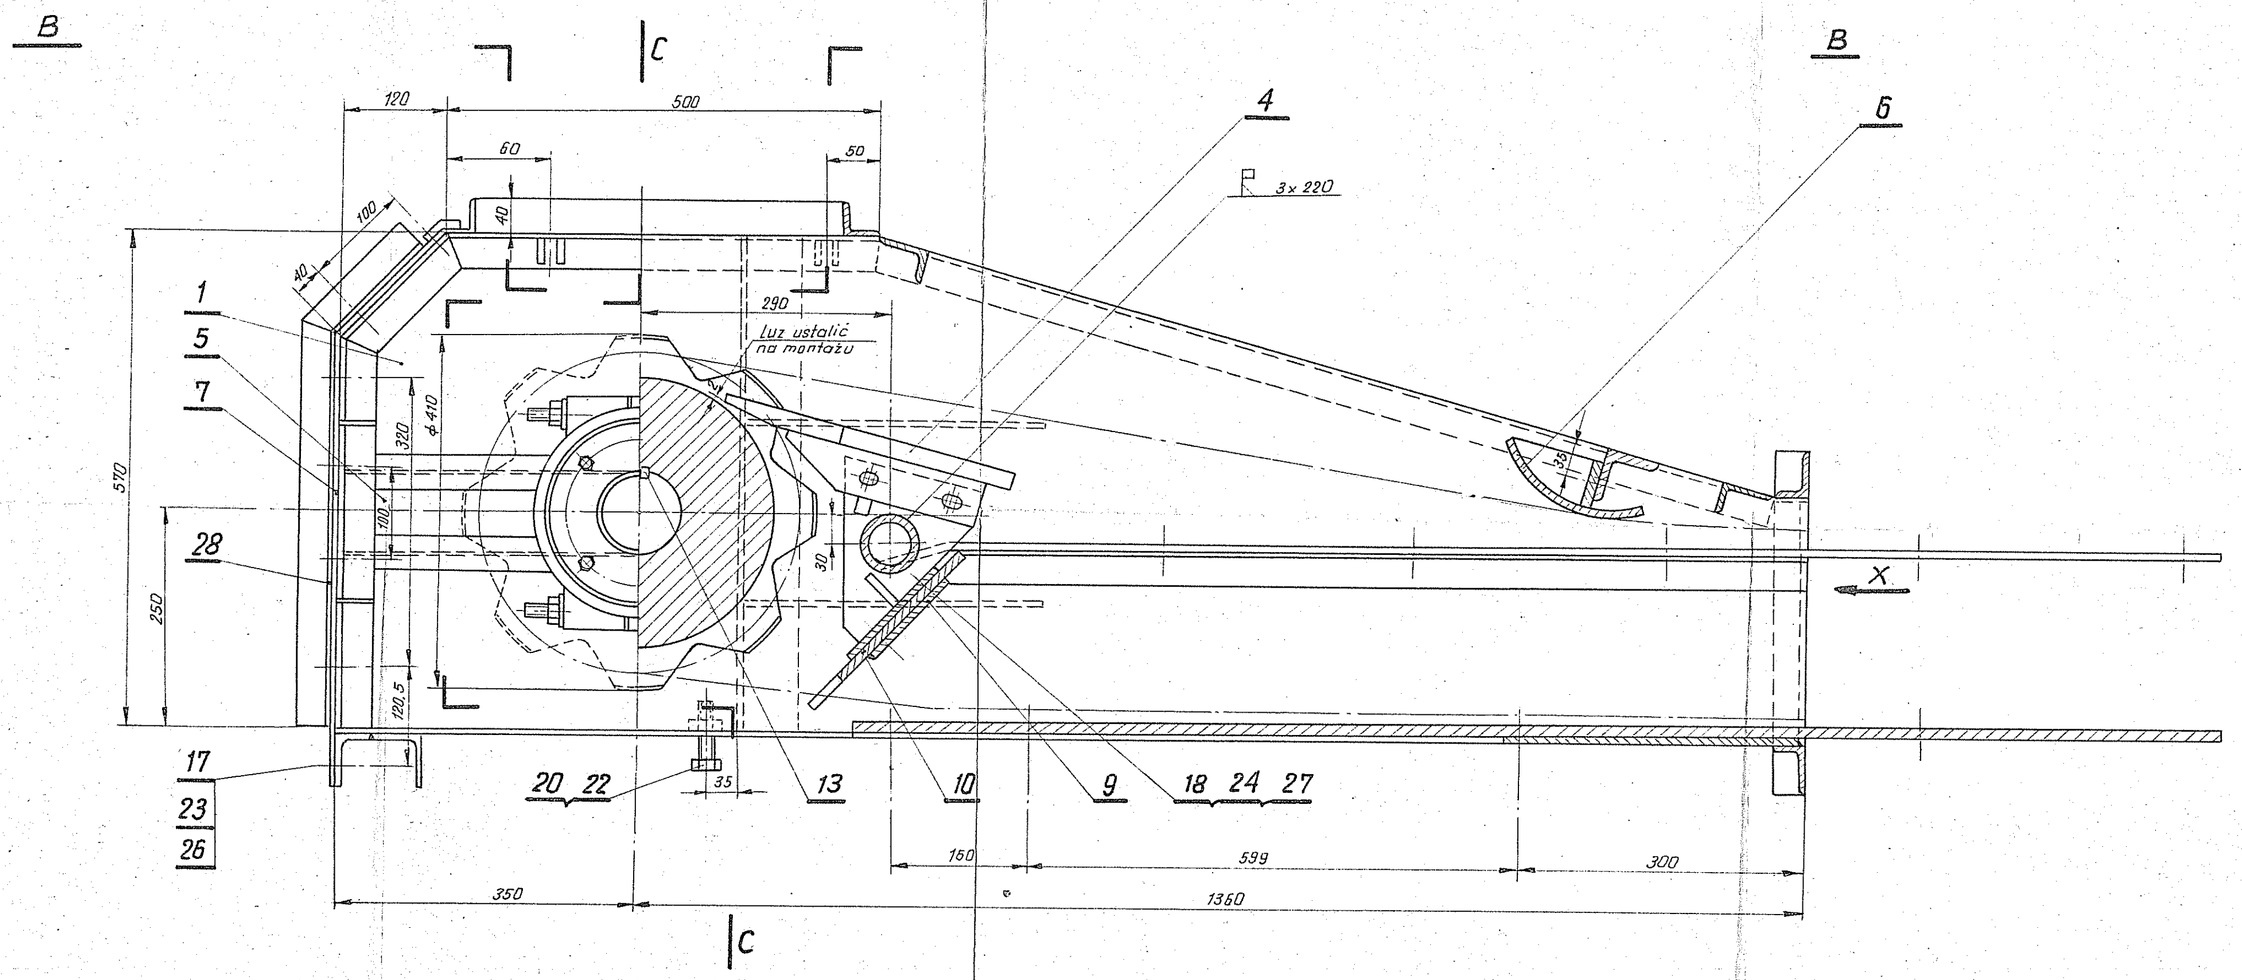

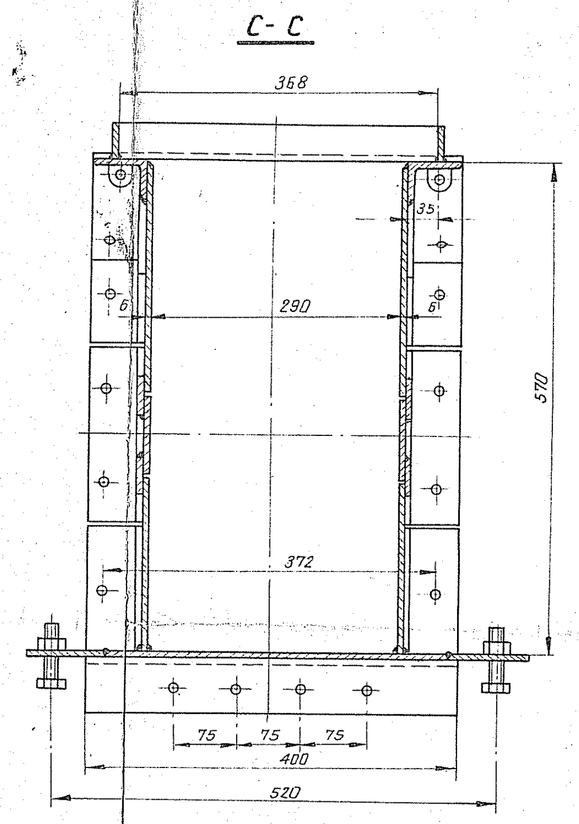

Uwaga:

Nakrętkę M20 (poz 22) spawać do korpusu rys. Nr 5

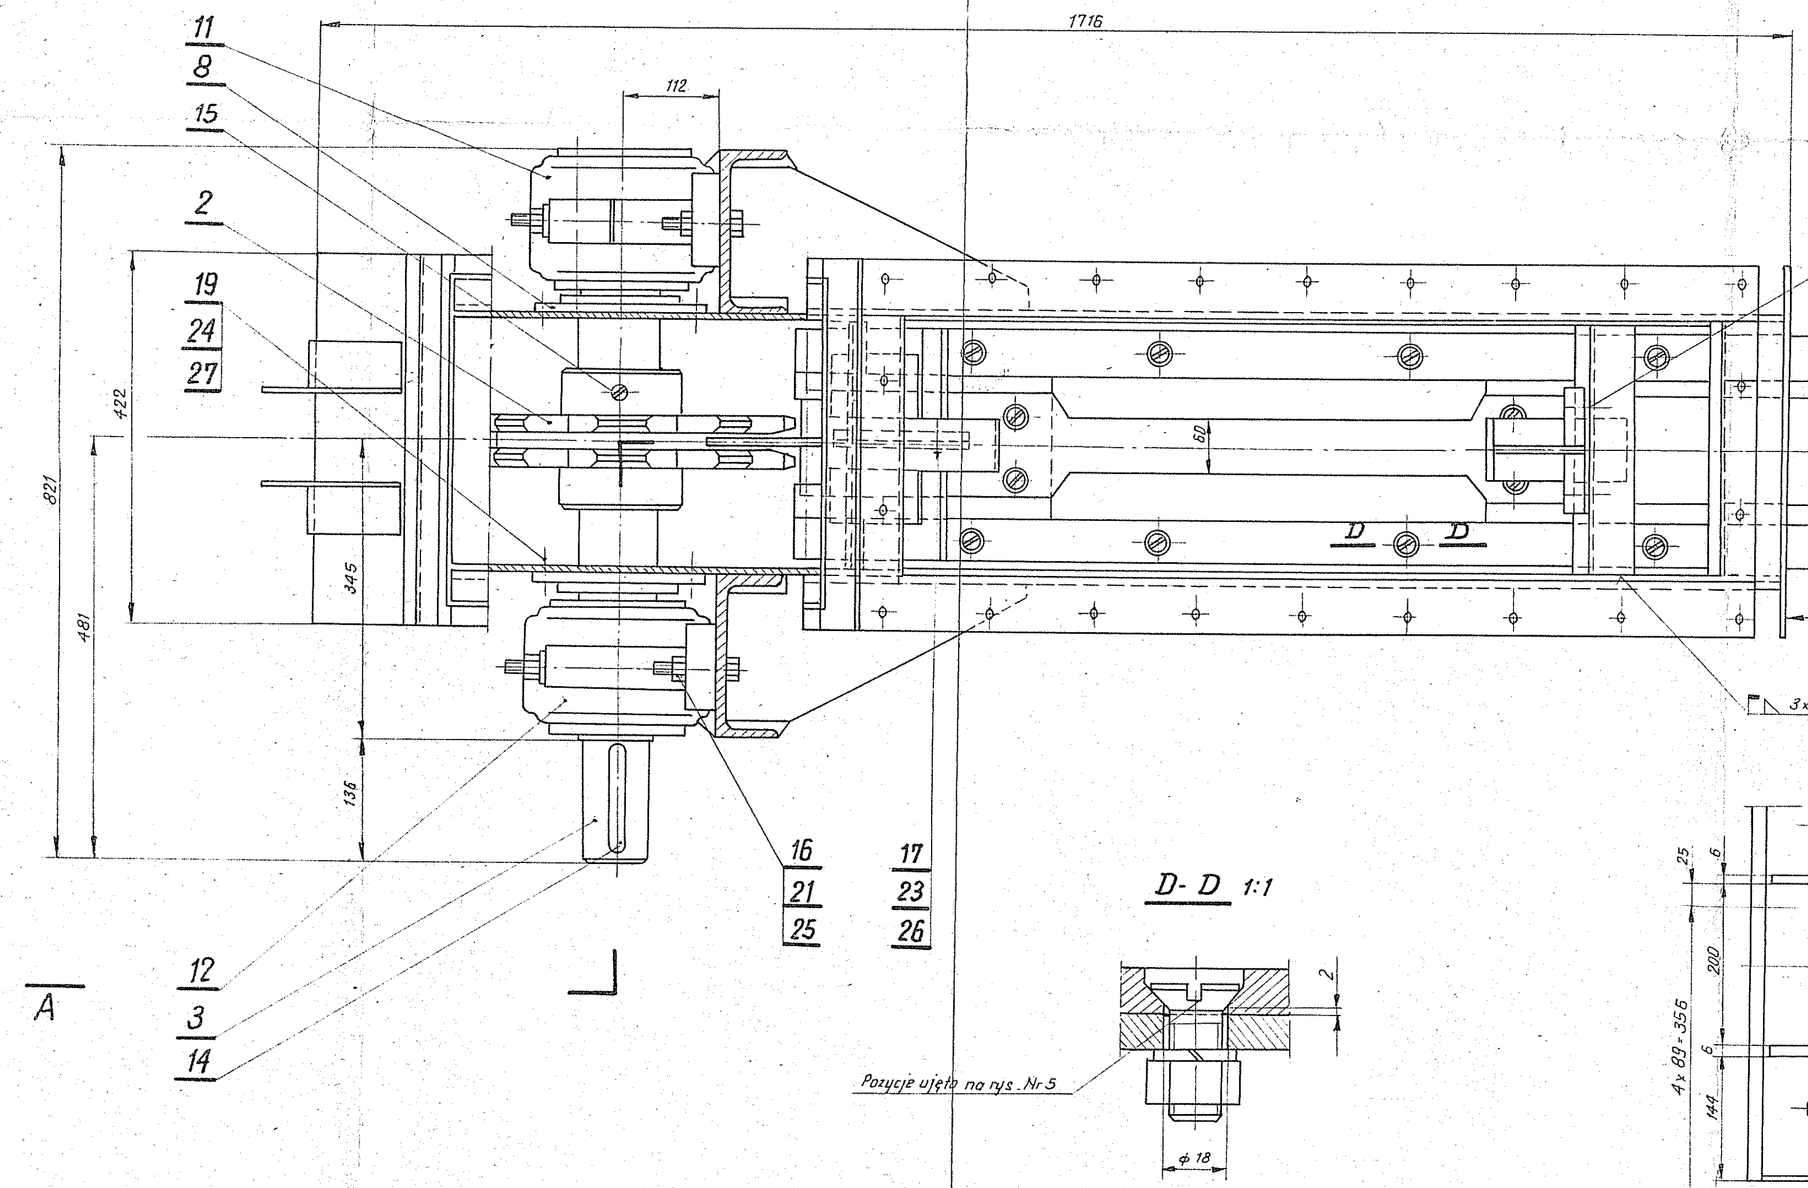

D- D 1:1

Pozycje ujęte na rys. Nr 5

$\Sigma \approx 421$ kg

1,5 mb	Szczeliwo 2079 - 517 - 102/11	28	BN-67 5410-06			0,07	
16	Podkładka sprężysta 12,2	27	PN-65 M-82029		0,083	0,48	
23	Podkładka sprężysta 16,3	26	PN-65 M-82029		0,006	0,14	
4	Podkładka okrągła 25	25	PN-67 M-82006 -		0,03	0,12	
16	Nakrętka M 12 - 5 - II	24	PN-74 M-82144		0,01	0,32	
23	Nakrętka M 16 - 5 - II	23	PN-74 M-82144		0,03	0,69	
2	Nakrętka M 20 - 5 - II	22	PN-74 M-82144		0,06	0,12	
4	Nakrętka M 24 - 5 - II	21	PN-74 M-82144		0,11	0,44	
2	Śruba M 20 x 60 - 5,8 - II	20	PN-74 M-82105		0,2	0,4	
12	Śruba M 12 x 30 - 5,8 - II	19	PN-74 M-82105		0,04	0,48	
4	Śruba M 12 x 40 - 5,8 - II	18	PN-74 M-82105		0,05	0,2	
23	Śruba M 16 x 40 - 5,8 - II	17	PN-74 M-82105		0,09	2,07	
4	Śruba M 24 x 130 - 5,8 - II	16	PN-74 M-82101		0,56	2,24	
1	Wkręt dociskowy M 16 x 2,8 - 5H	15	PN-62 M-82275			0,03	
1	Wpust pryzmatyczny A 22 x 14 x 125	14	PN-70 M-85005			0,3	
1	Wpust pryzmatyczny A 25 x 14 x 140	13	PN-70 M-85005			0,4	
1	Łożysko przelotowe ϕ 80 V	12	06-2815 28a			34,0	
1	Łożysko końcowe ϕ 80	11	~~06-2815 29~~ 06-3547-9			34,0	
1	Płyta czyszcząca S	10	06-2815 22			0,5	
1	Płyta dociskowa S	9	06-2815 21			1,4	
2	Pakrywa ϕ 90/ϕ 200 x 20 V	8	06-2815 20a		2,5	5,0	
1	Pakrywa usztywniona S	7	06-2815 19			25,0	
1	Prowadnik łukowy V	6	06-2815 18			1,7	
2	Pakrywa S	5	06-2815 17		3,1	6,2	
1	Zabierak łańcucha V	4	06-2815 16			3,3	
1	Wał napędowy 517-018-02	3	~~06-2815 15~~			30,0	
1	Gwiazda napędowa V	2	06-2815 14			36,0	
1	Korpus głowicy napędowej V	1	5			338,5	
Ilość	Nazwa części	Poz	Nr normy lub rys.	Materiał	Masa jedn.	Suma mas	Uwagi

Projektował	M. Kogut		Skalował	Zastępuje	
Rysował	Seger			Przynależny do rys. nr	1
Sprawdził	inż. Król		1:5	Stadium	P.T.
Kontrola norm	inż. Mynarski			Masz. i Urządz.	
Zatwierdził					
Projekt zgodny	Data	Podpis			

Biuro Projektów Przemysłu Metali Nieżelaznych Katowice

Nr projektu 06-3052

BIPROMET

Nazwa rysunku: GŁOWICA NAPĘDOWA

Nr archiwalny | Nr zlecenia | Format A1