
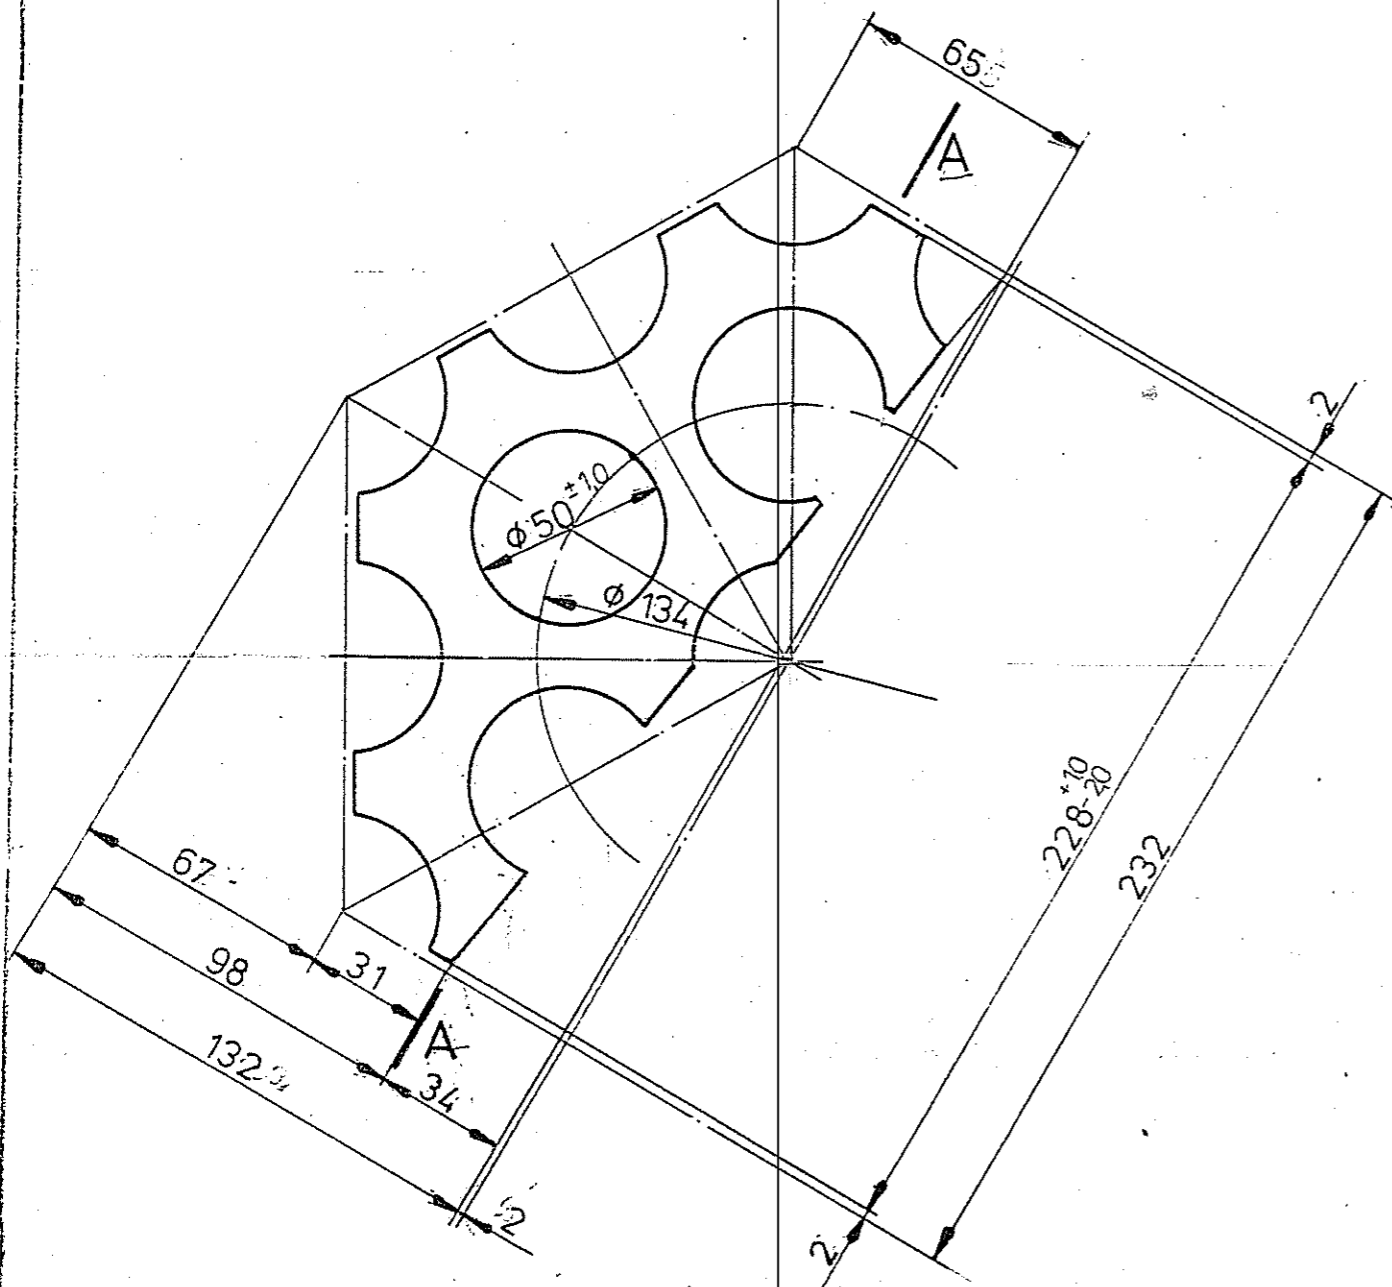


30802184

Nr
archiw.

A-A

✓ (20)

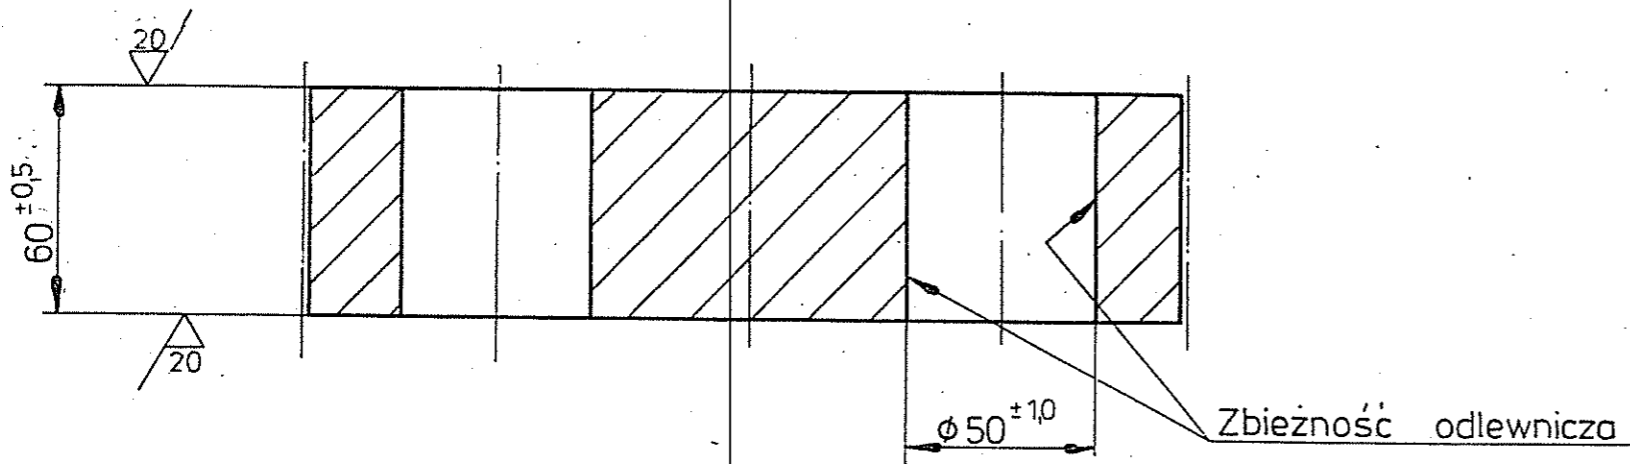

Kształtka żeliwna
S-10

Podziałka		Data	Nazwisko	Pięczę
1:2		94.06	Kalinowski	<i>[Signature]</i>
Material		oprac.	F10V	<i>[Signature]</i>
ZlCr0,8		k.proj.	Kalinowski	<i>[Signature]</i>
Masa w kg		k.prac.	Adamkiewicz	
4,55		k.dzielo		
Stadium				
Zmiana				



Klucz
klasifik.

Symb.
zach.
kalk.

Kat.

Nr archiw. 30802184

Arkusz

Biuro Projektów Przemysłu Hutniczego - Gliwice