
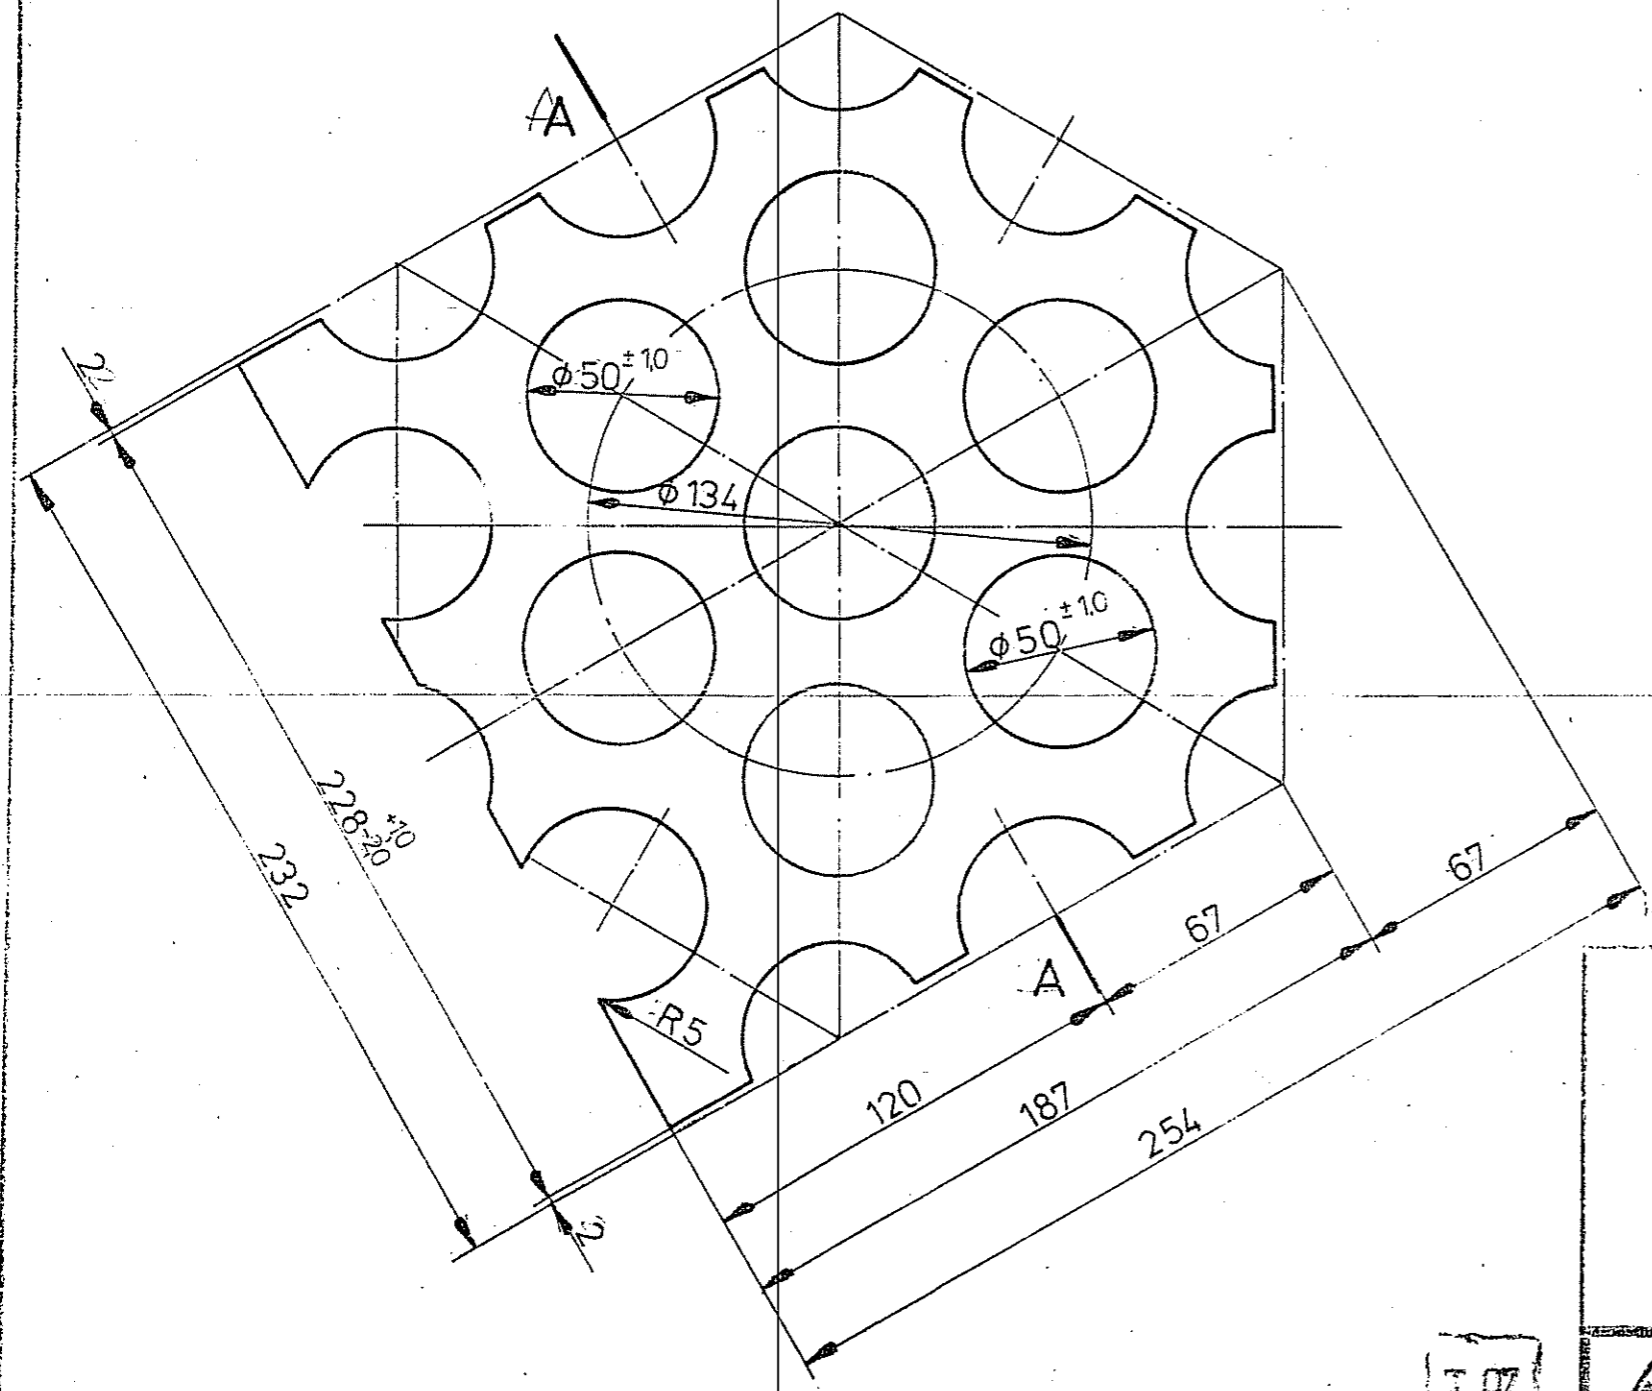



Nr 30802190

✓ (20/)

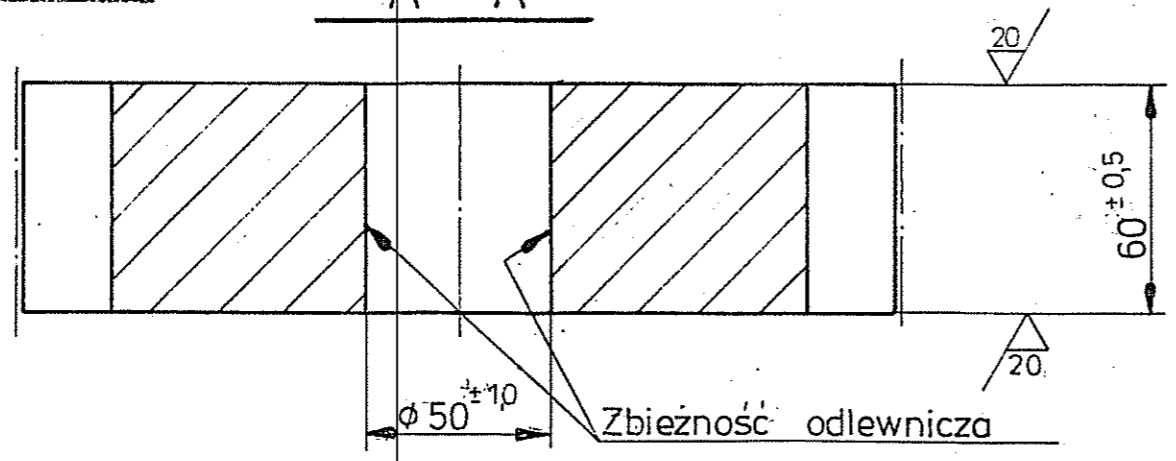

Kształtka żeliwna
S - 22

Podziałka		Date	Nazwisko	Podpis
1:2		wykon: 94.06	Kalinowski	<i>[Signature]</i>
Materiał		oprac:	Flor	<i>[Signature]</i>
ZlCr08		k.proj:	Kalinowski	<i>[Signature]</i>
Masa w kg		k.proc:	Adamkiewicz	
12,-		k.darła:		
Stadium				
Zmiana				


 Klucz klasifik. Symb zach. kal. Kai. Nr archiw. **30802190** Arkusz

Biuro Projektów Przemysłu Hutniczego - Gliwice