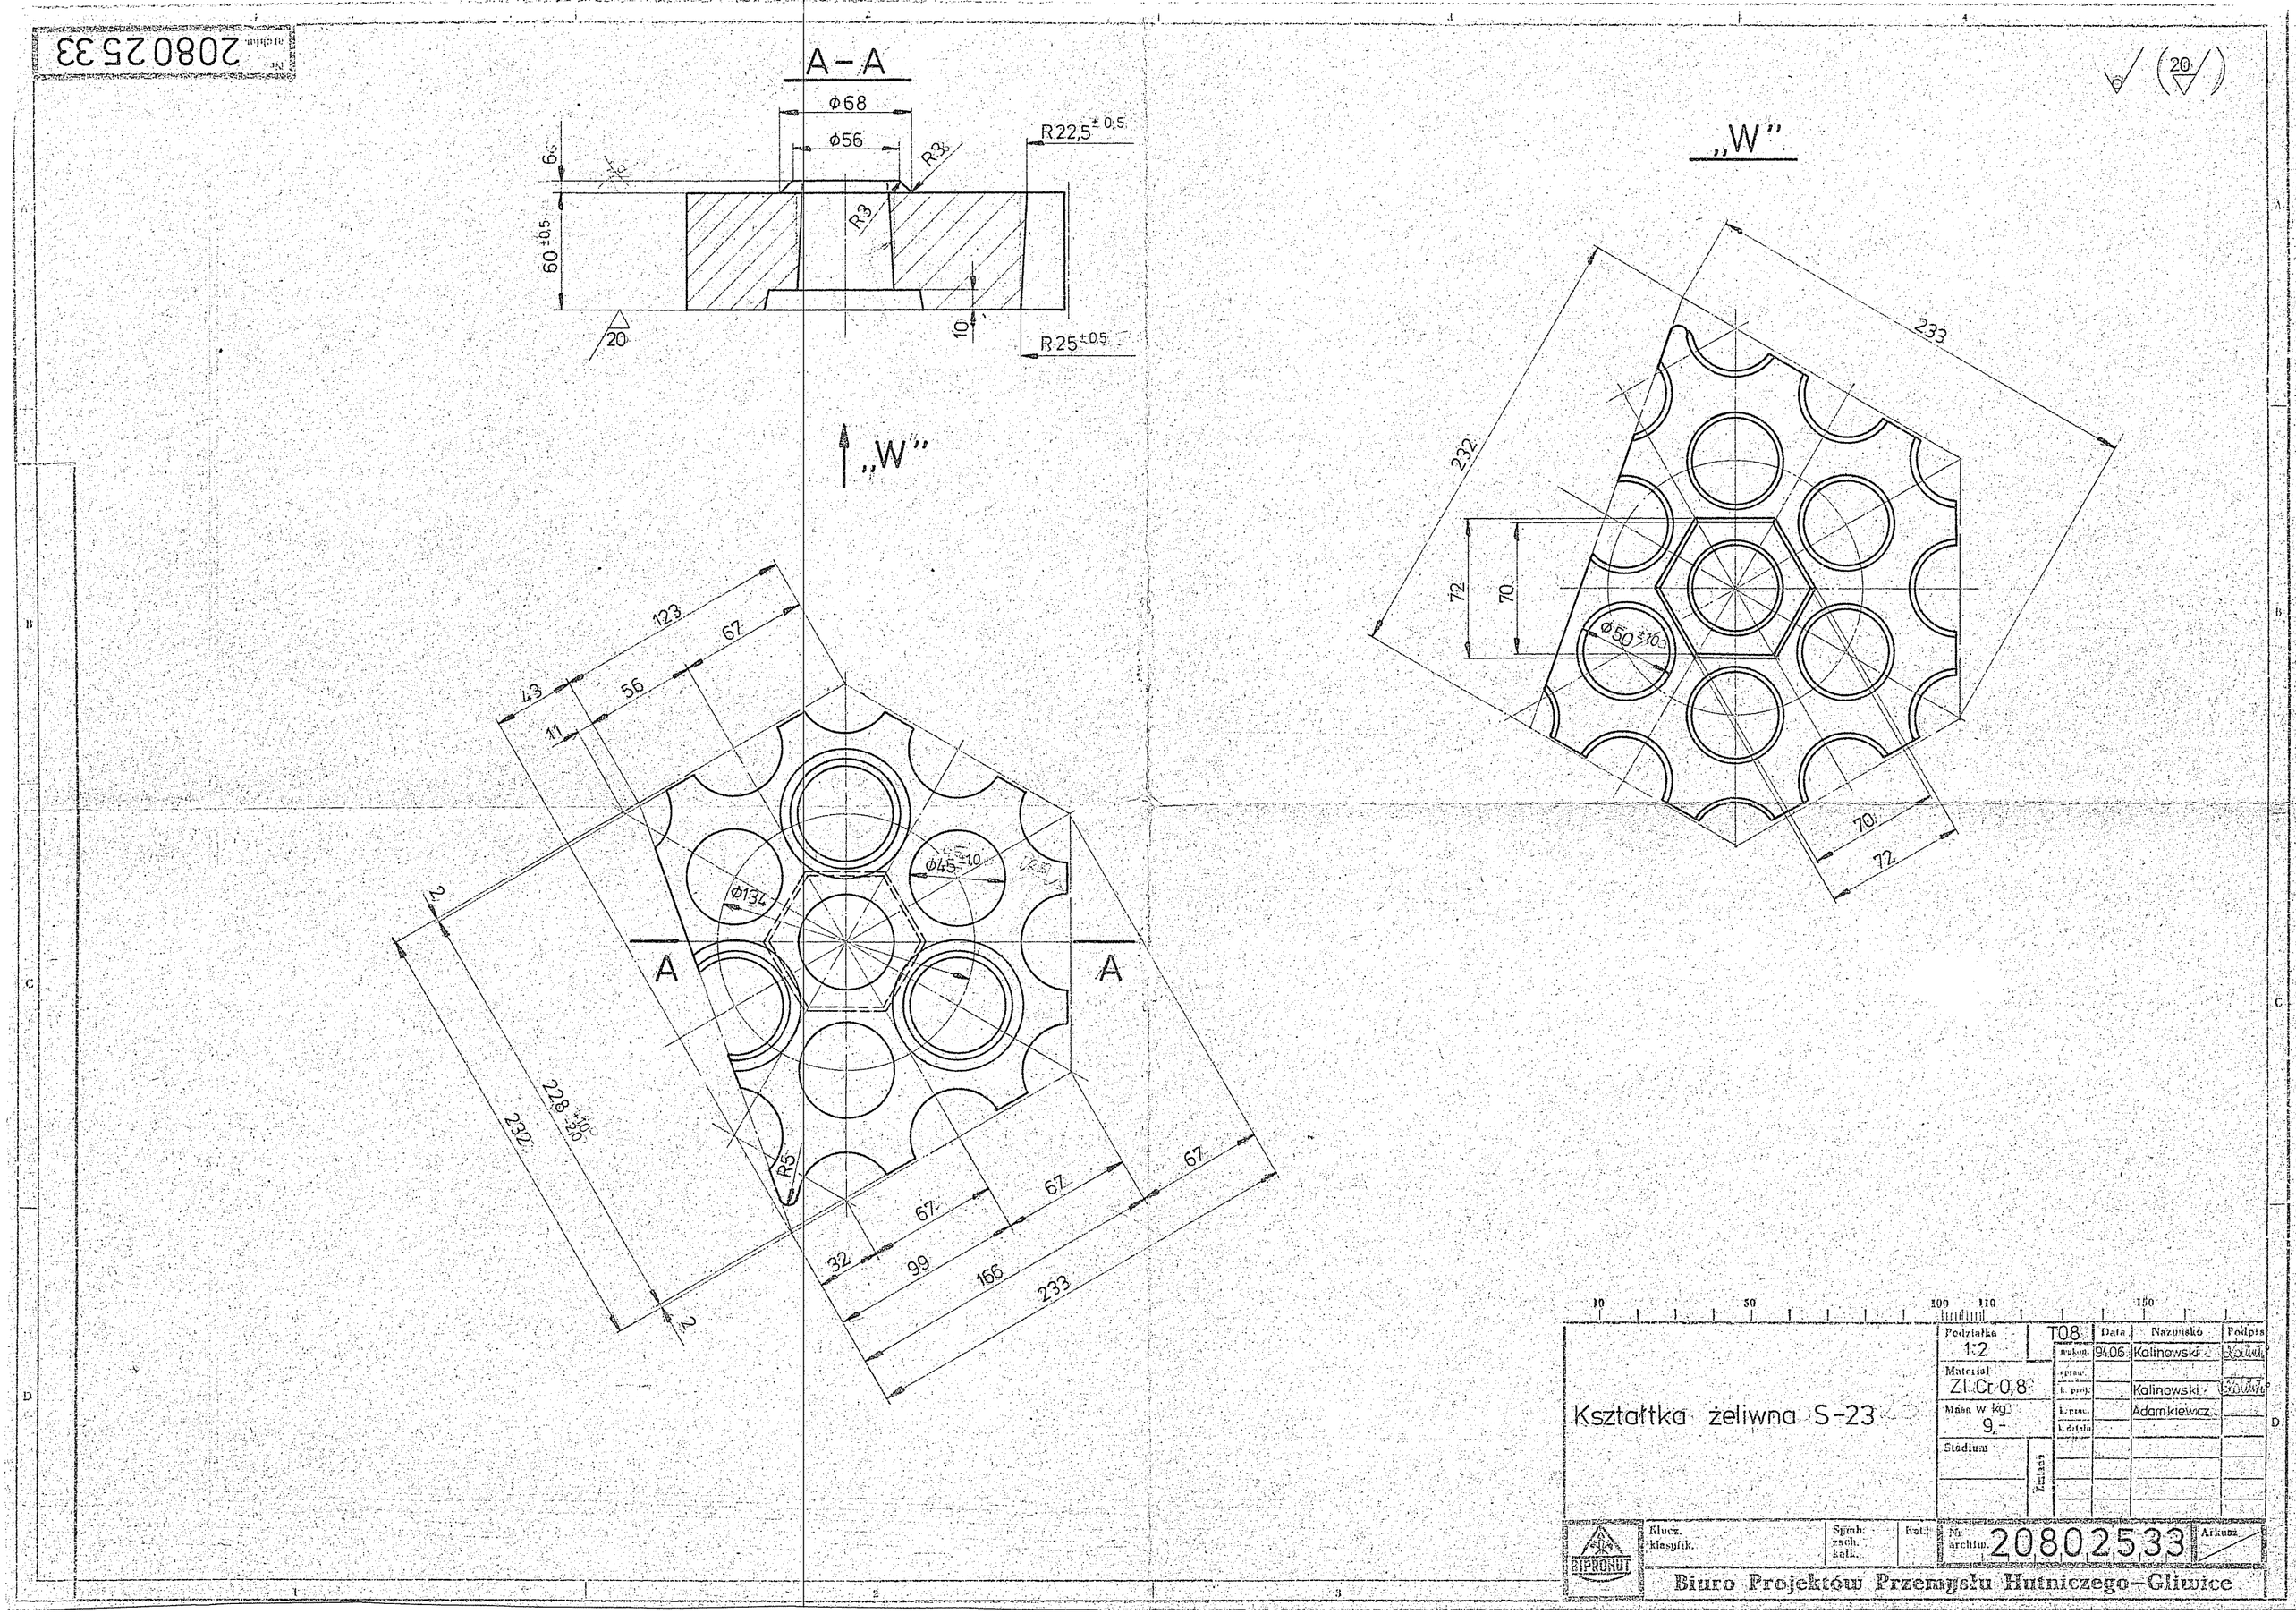

Kształtka żeliwna S-23

Podziałka 1:2	T08	Data	Nazwisko	Podpis
Materiał Zl Cr 0,8	wykon.	9406	Kalinowski	
Masa w kg 9,-	sprawdz.			
	k. proj.		Kalinowski	
	k. prac.		Adamkiewicz	
	k. działu			
Stadium	Zmiana			

BIPRONUT

Klucz. klasyfik. | Symb. zach. kalk. | Kat. | Nr archiw. 20802533 | Arkusz

Biuro Projektów Przemysłu Hutniczego-Gliwice