
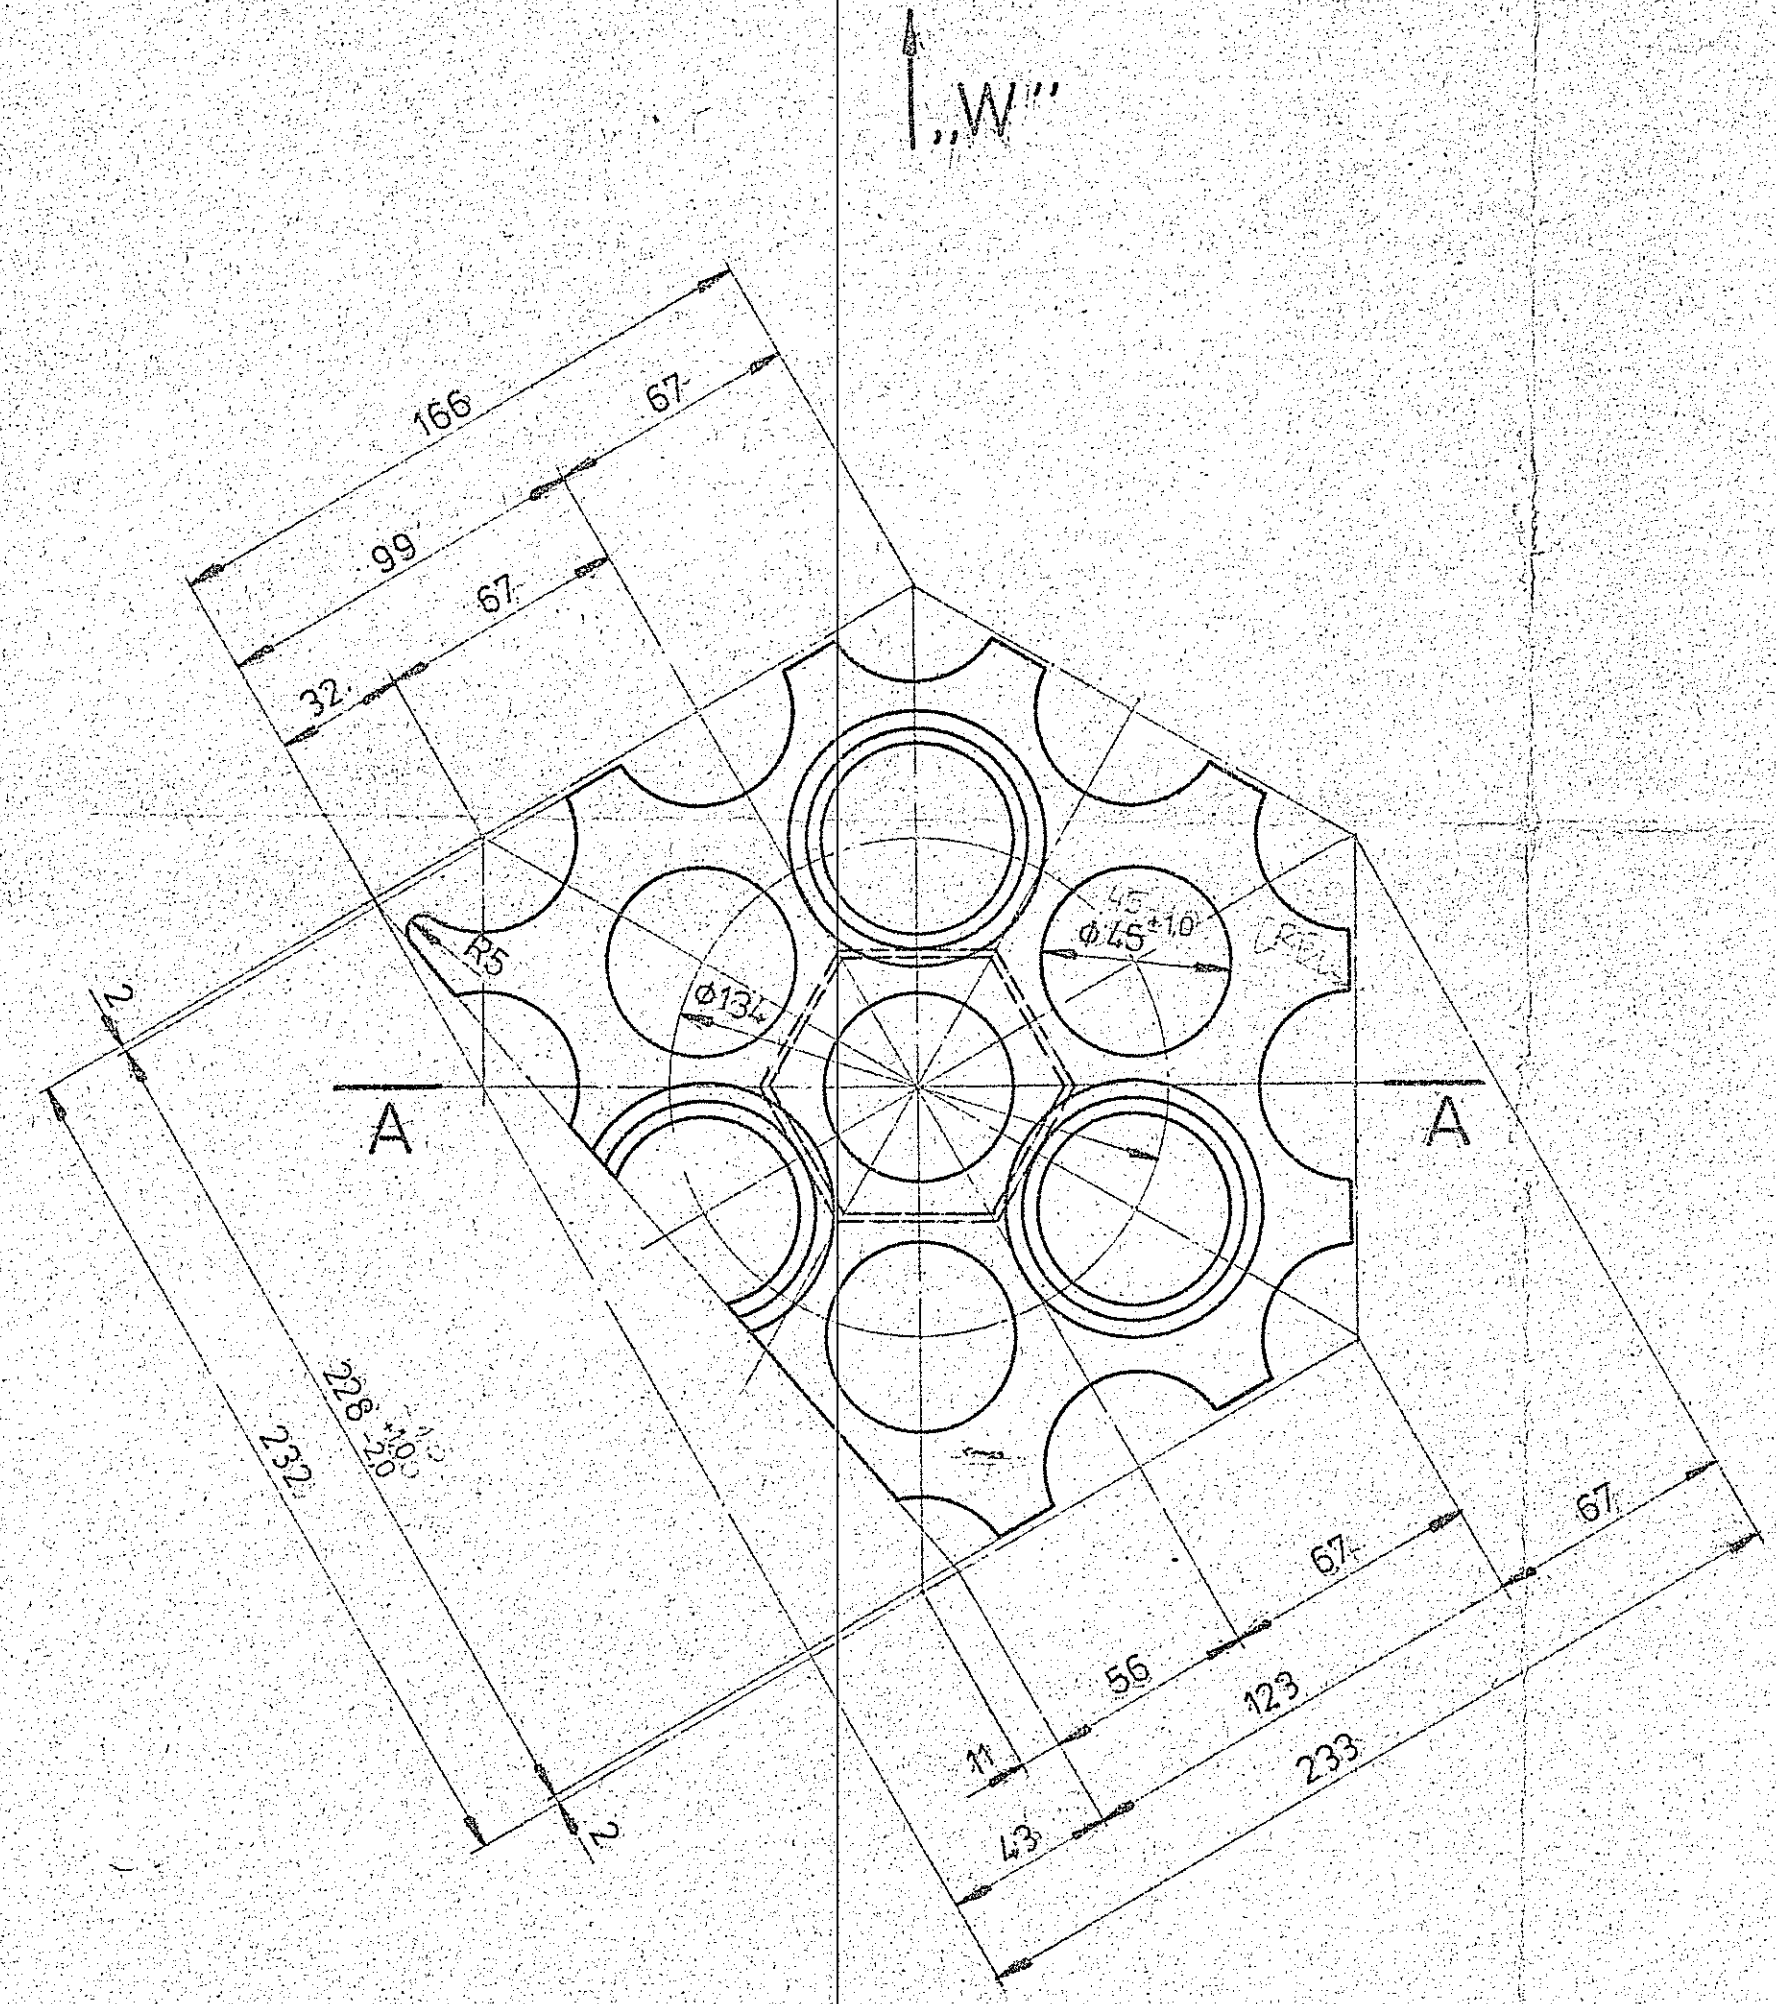
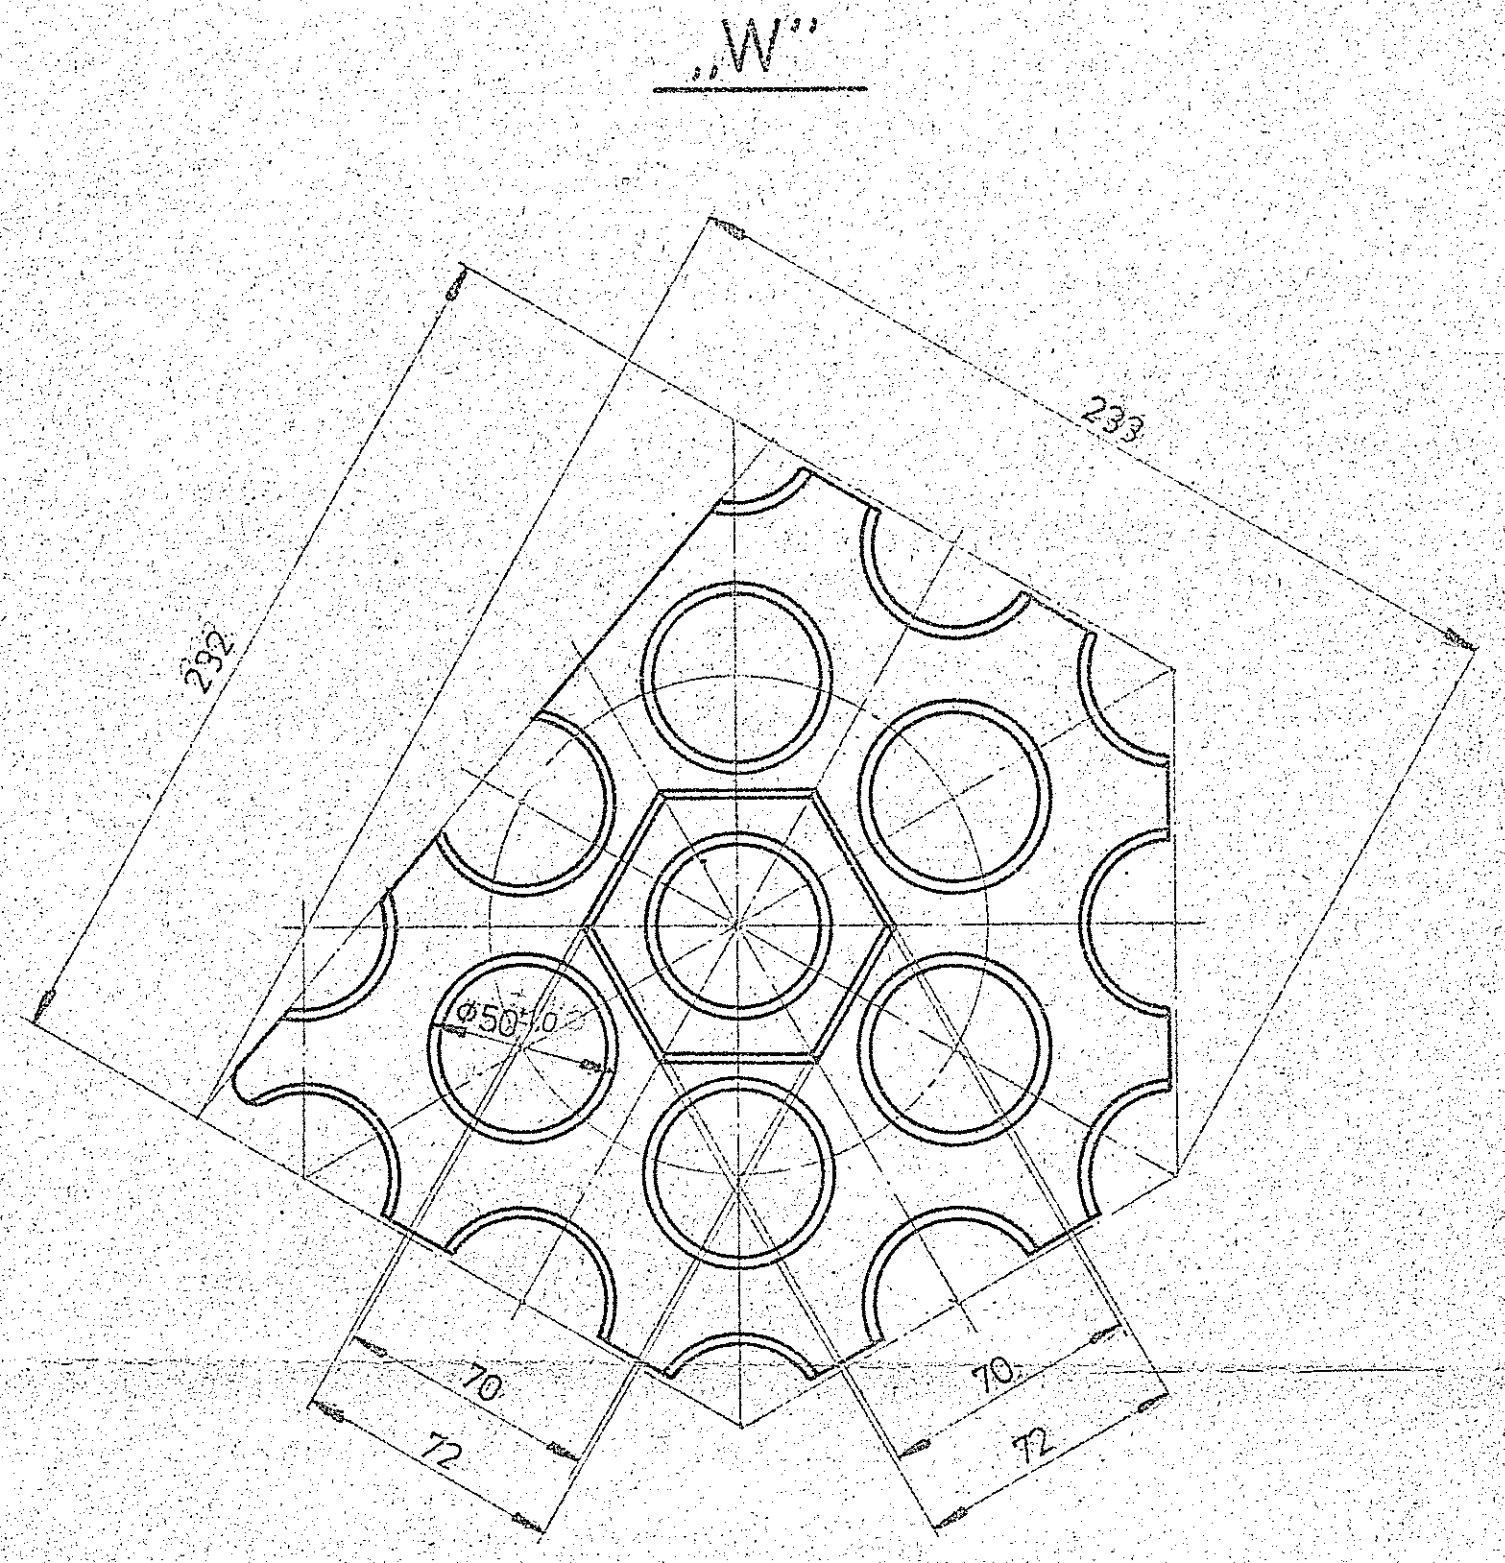


20802534

✓ (20/)

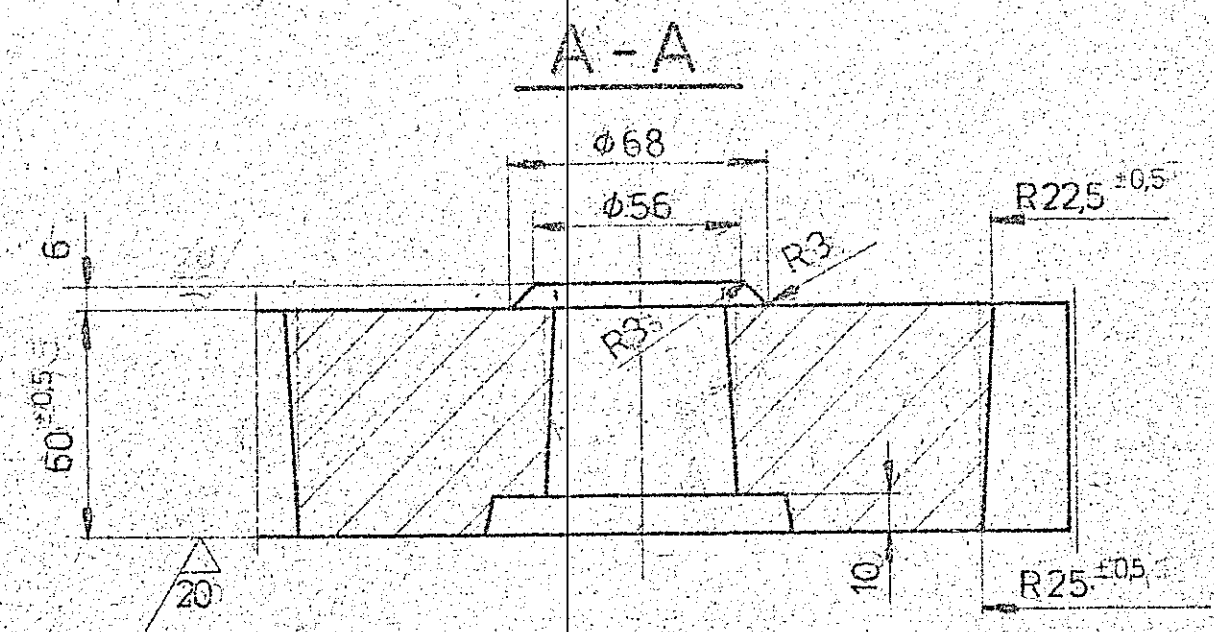

Kształtka żeliwna S-24 ²⁴		Podziałka 1:2	T08	Data 9406	Nazwisko Kalinowski	Podpis
Materiał Z1CF-0,8		Skala w kg 9,-	oprac.		Kalinowski	
Stadium		Zmiana			Adamkiewicz	
Klucz klasyfik.		Symb. zech. kalk.	kat.	Nr archiw.	20802534	Arkusze
Biuro Projektów Przemysłu Hutniczego-Gliwice						