archiw. Nr 30802193

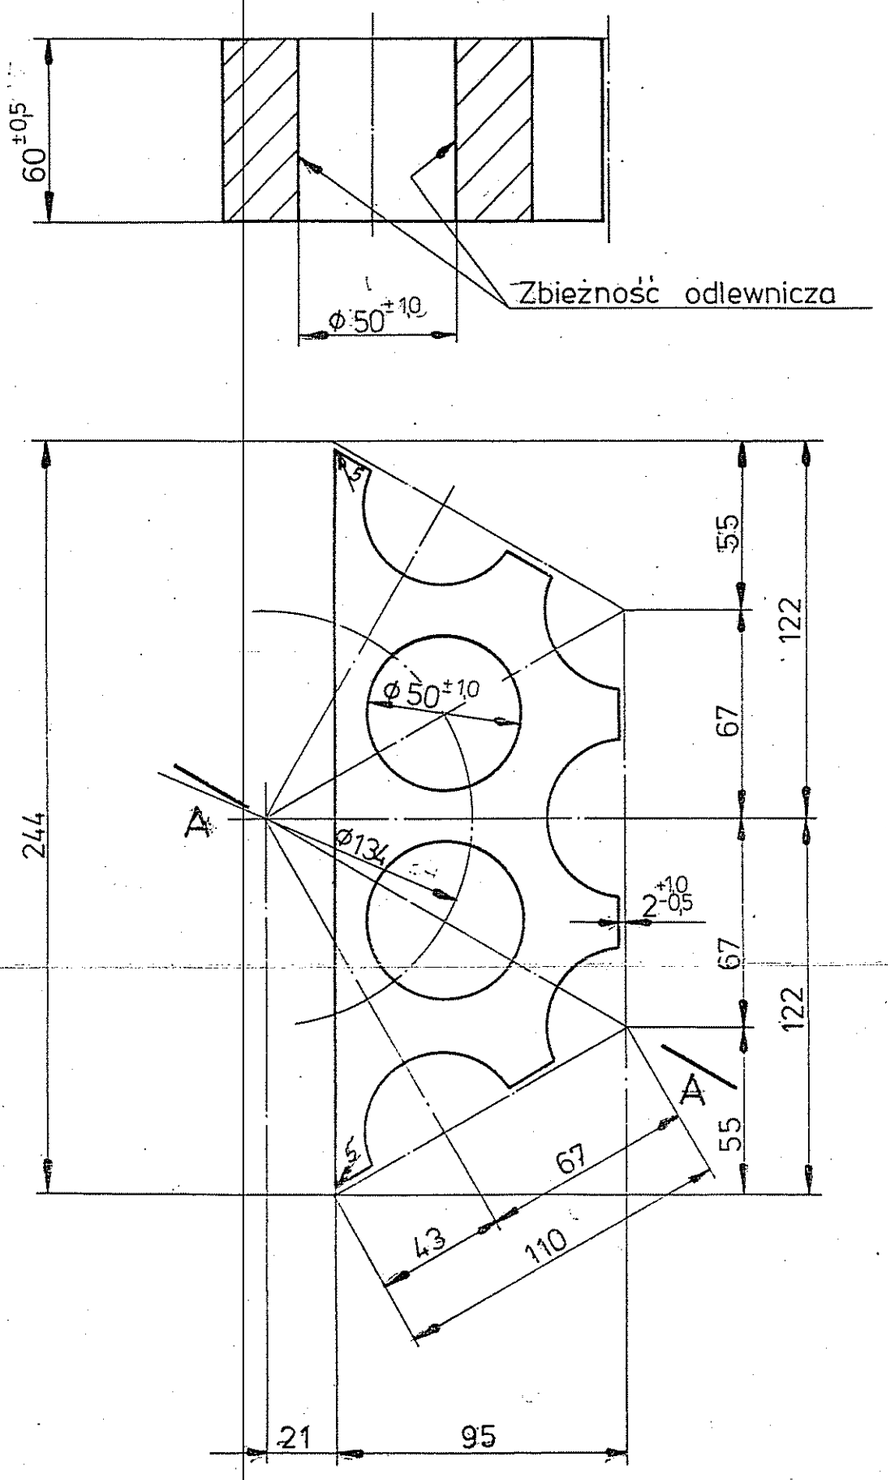

✓ (20)

Kształtka żeliwna

S – 28

Podziałka 1:2			Data	Nazwisko	Podpis
Materiał Zl Cr 0,8		wykon.	94.06	Kalinowski	
Masa w kg 4,-		sprawd.		Flor	
Stadium	Zmiana	k. proj.		Kalinowski	
		k. prac.		Adamkiewicz	
		k. działu			

Klucz klasyfik. | Symb. zach. kalk. | Kat

Nr archiw. 30802193 | Arkusz

BIPROHUT

Biuro Projektów Przemysłu Hutniczego – Gliwice