
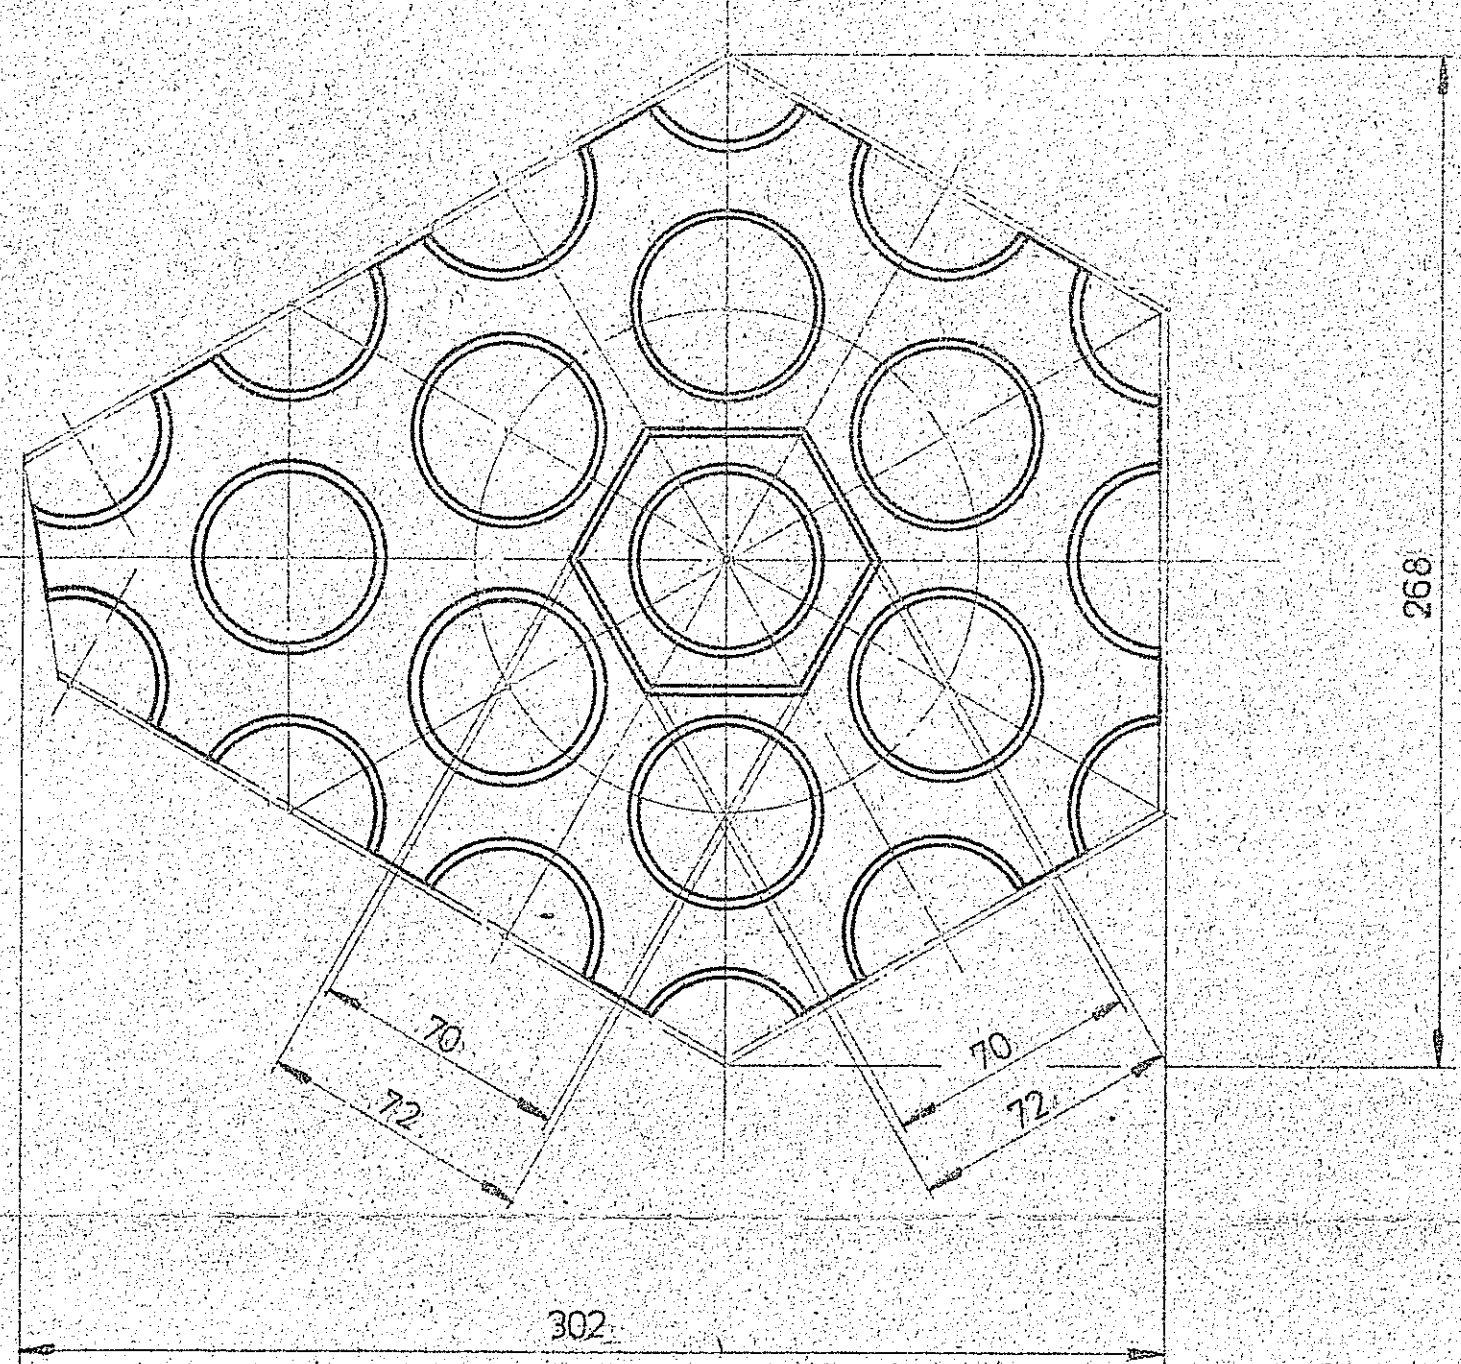


W

W

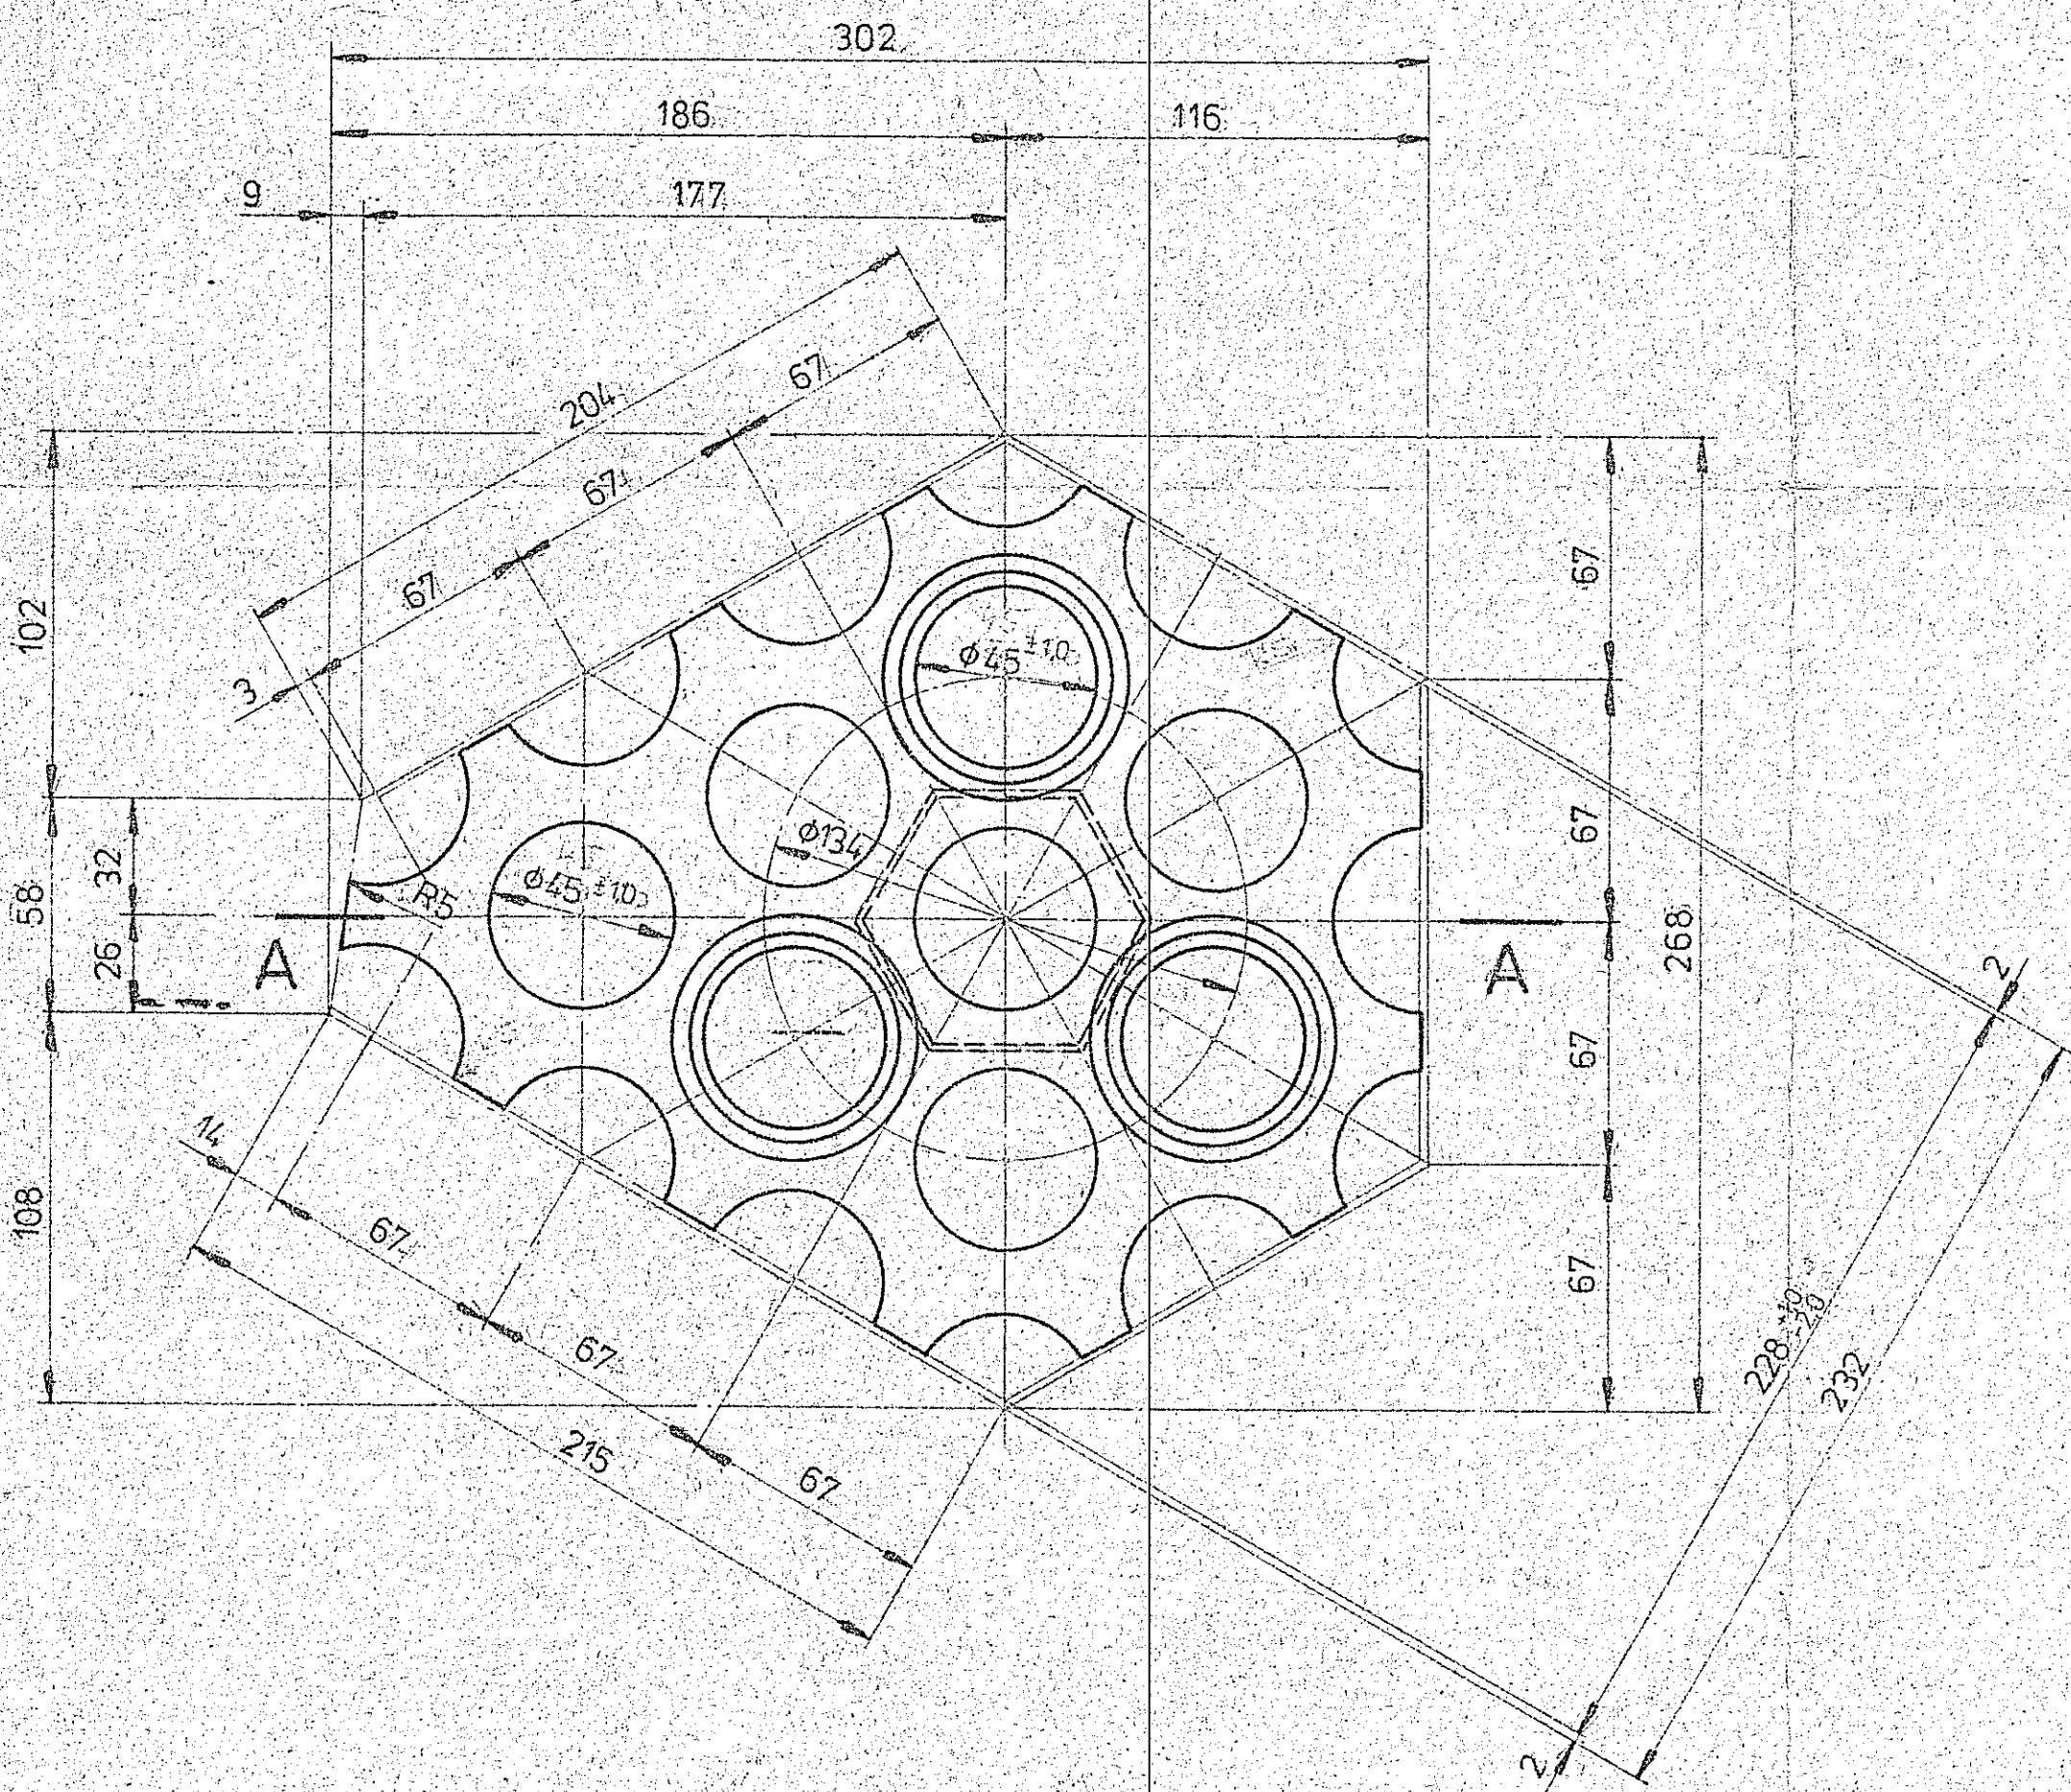

Kształtka żeliwna S-29		100 110 130	
Podziałka 1:2	T08	Data 9.06	Nazwisko Kalinowski
Material Zl-Cr-0,8	Symbol	Projekt	Kalinowski
Masa w kg 11,5	Symbol	Pracownik	Adamkiewicz
Stadium	Zmiana		
BIPROHUT		Symbol	Nr. 20802536
Biuro Projektów Przemysłu Hutniczego - Gliwice			