
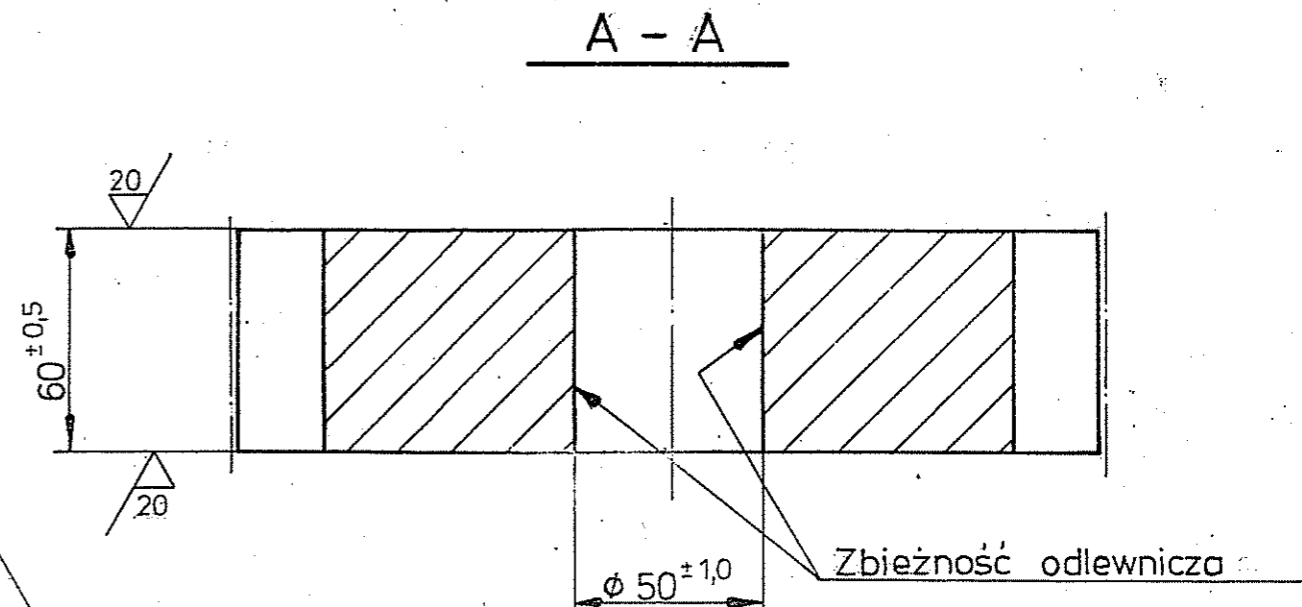



30802194

archiw. Nr

✓ ( 20 / )

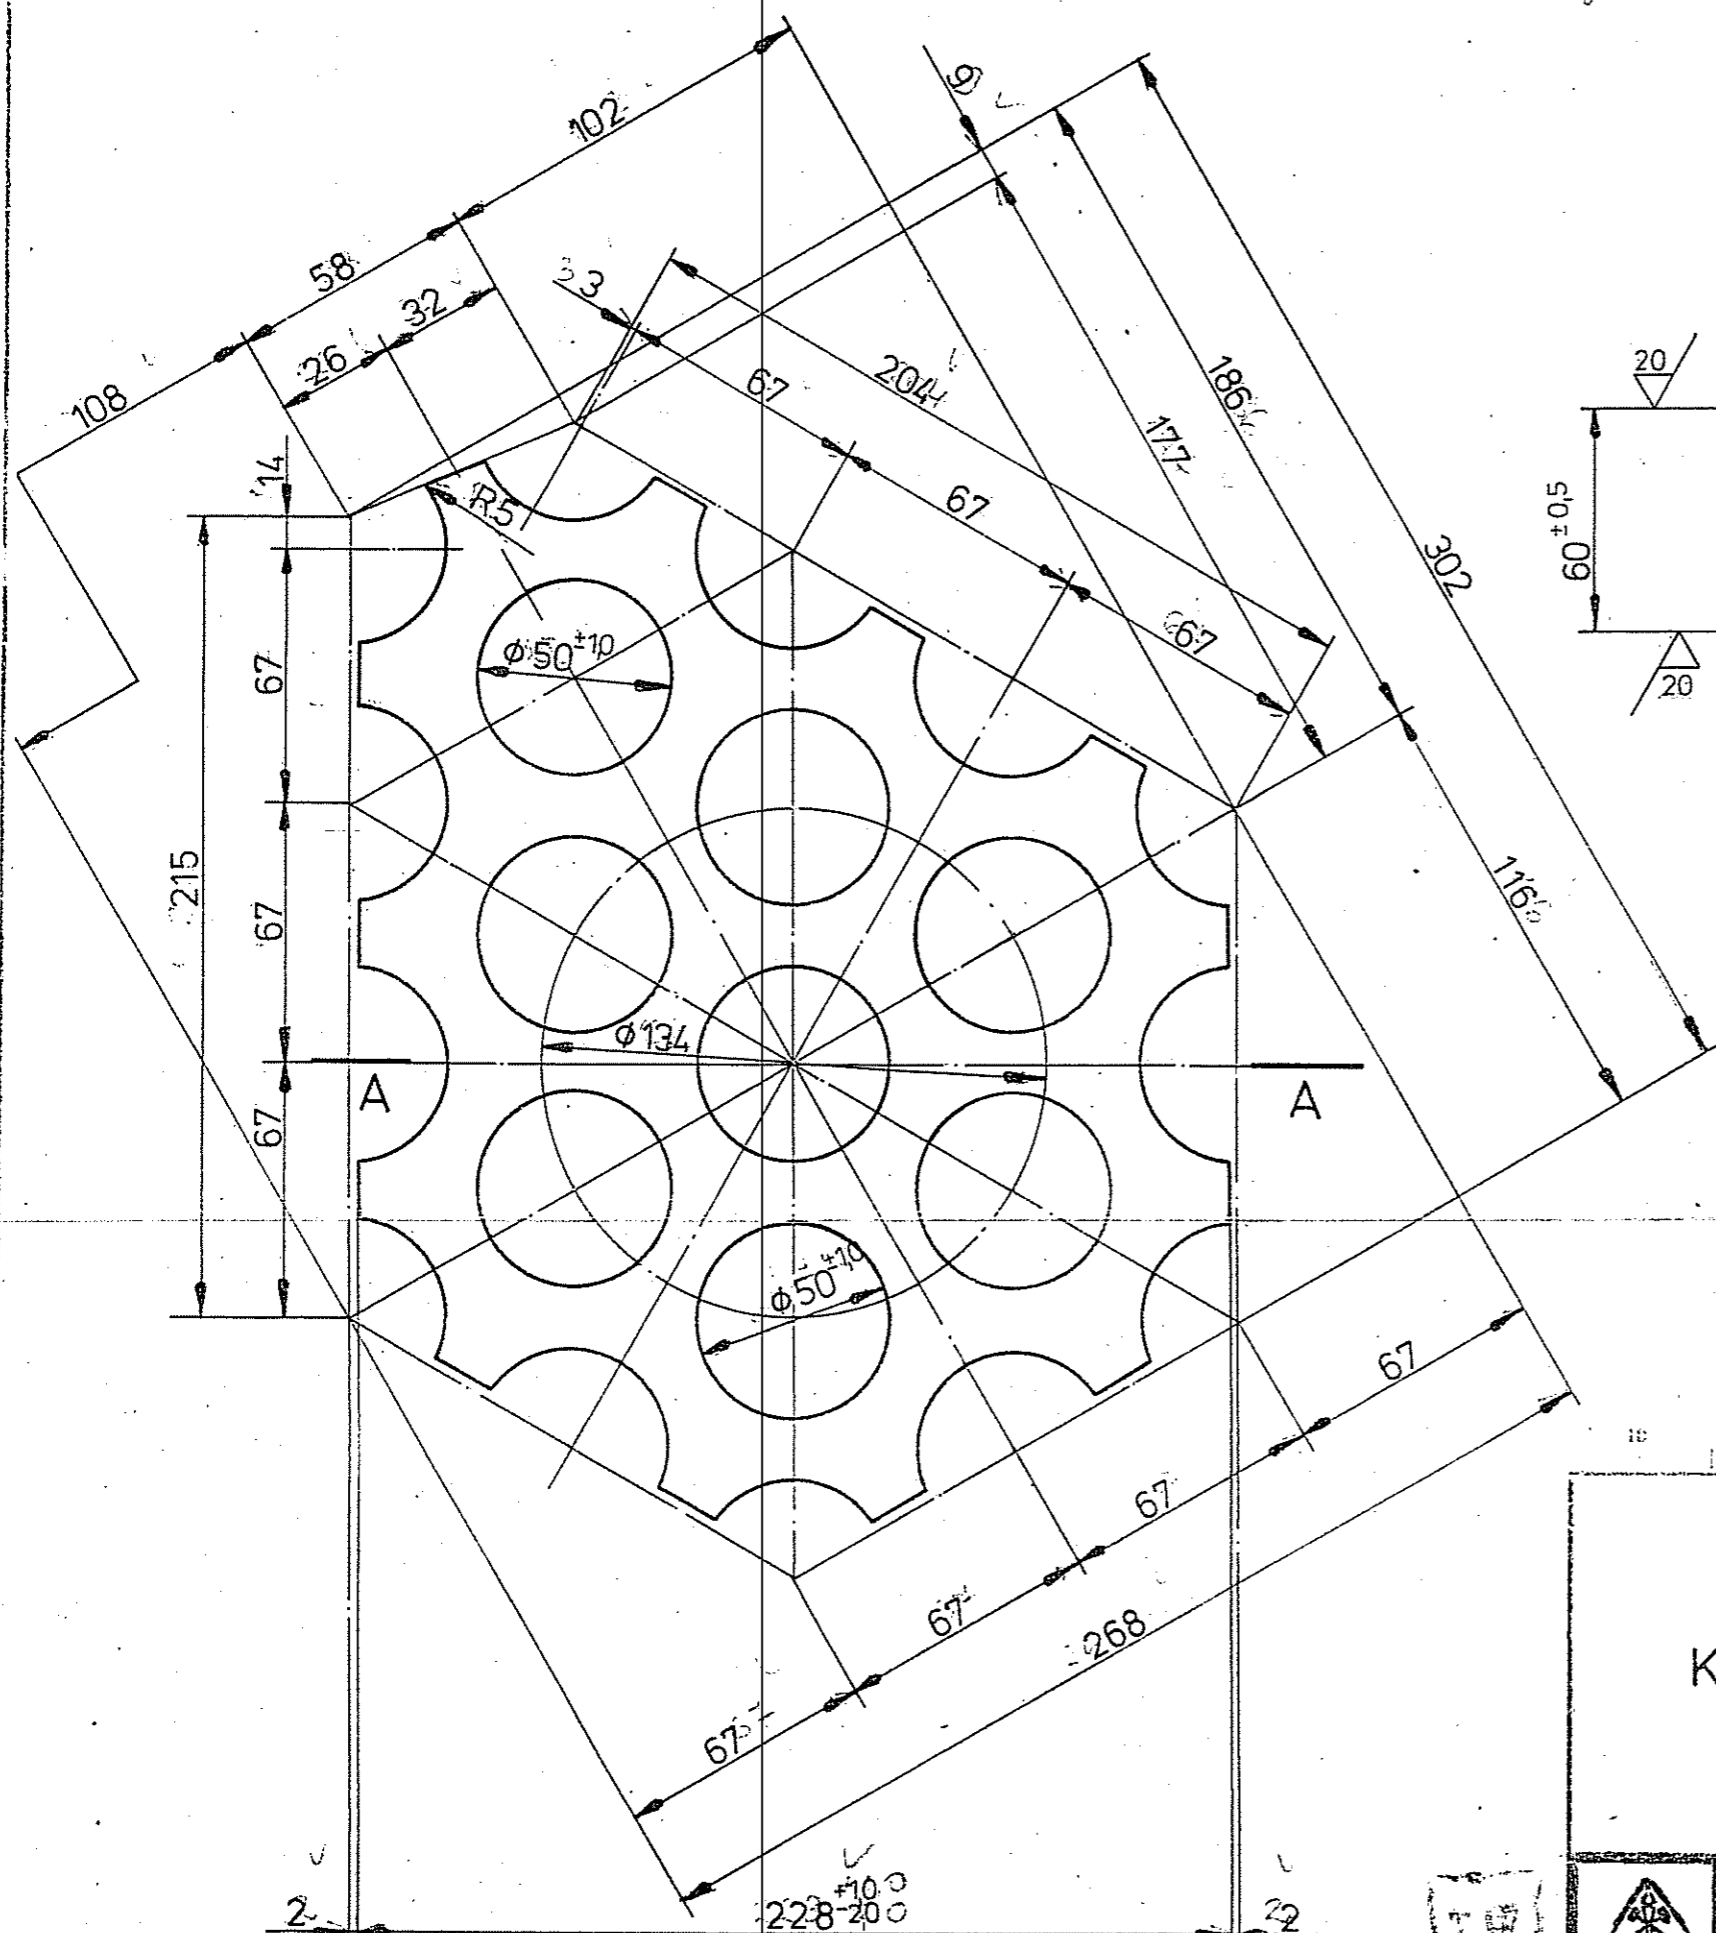

Kształtka żeliwna S-30		Podziurka	1:2	Data	9.06	Nazwisko	Kalinowski	Podpis	<i>[Signature]</i>
		Material	ZlCr082	Wykon.			Flor		<i>[Signature]</i>
		Masa w kg	12,5	k.proj.		Kalinowski			
		Stadium		k.prac.		Adamkiewicz			
		Zmiana		k.szczeg.					
		Elucz klasyfik.		Symb. zach. kalk.		Kat.		Nr archiw.	30802194
								Arkusz	
<b>Biuro Projektów Przemysłu Hutaicznego - Gliwice</b>									