

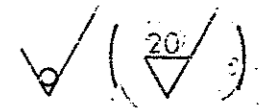


№ archim. 30802195

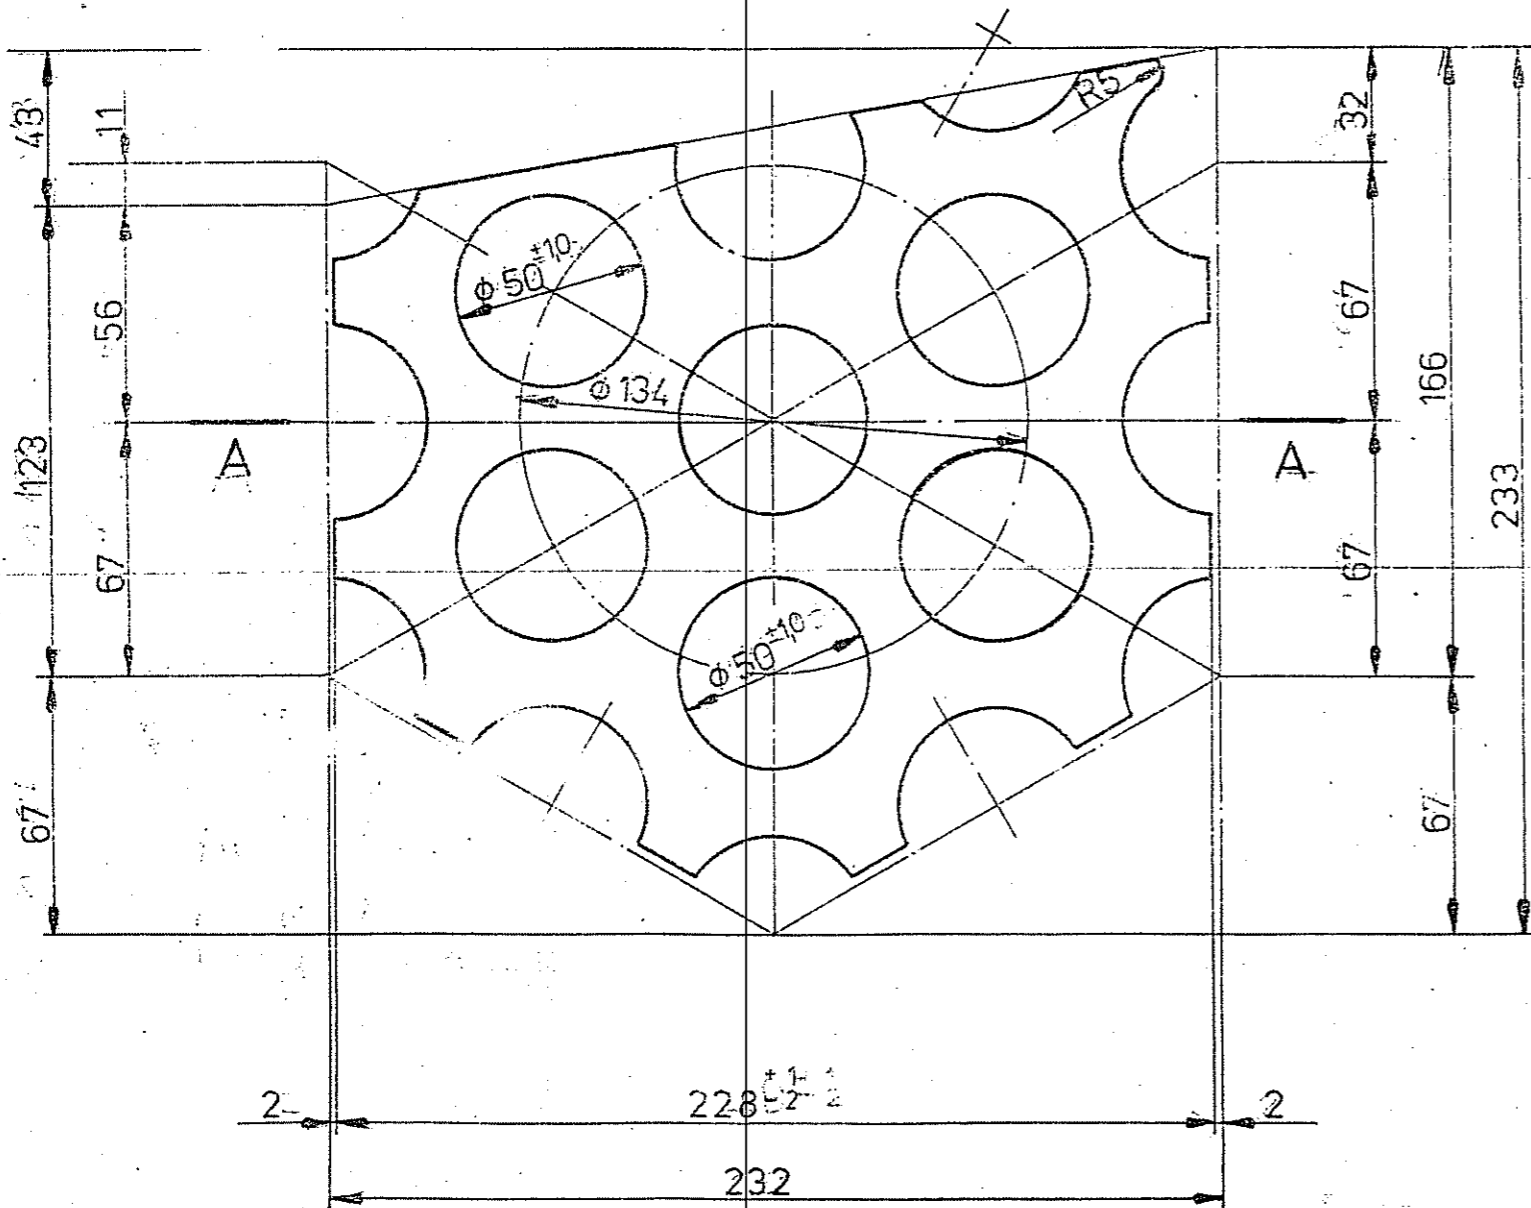


A-A

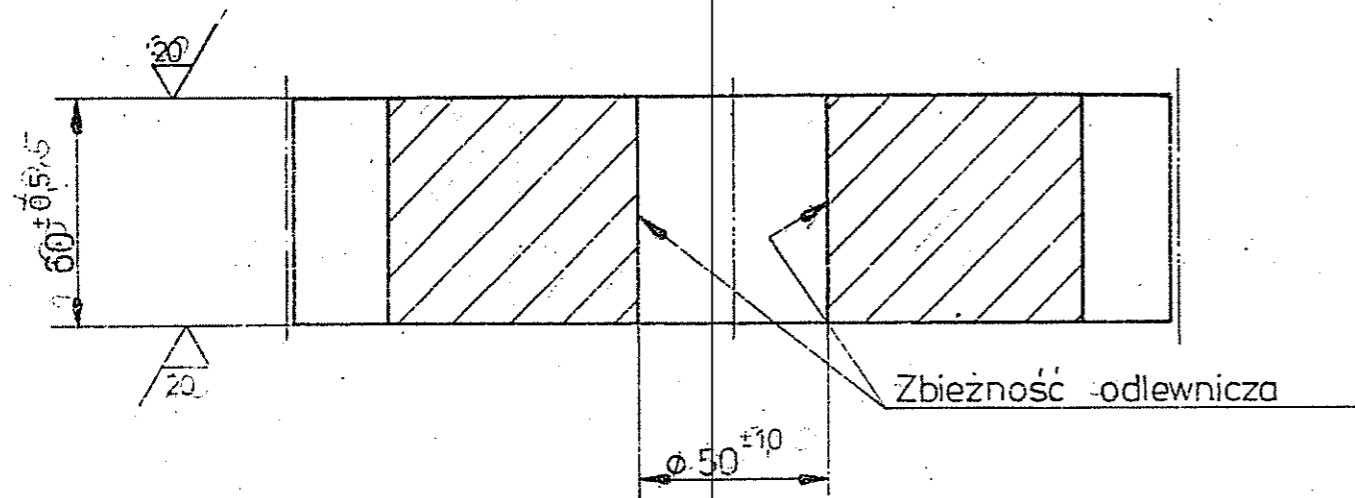

Kształtka żeliwna
S-31

Podziałka	Data	Nazwisko	Podpis
1:2	94.06	Kalinowski	<i>[Signature]</i>
Materiał		Flor	<i>[Signature]</i>
ZiCr 08		Kalinowski	<i>[Signature]</i>
Masa w kg		Adamkiewicz	
10,-			
Stwierdza			
Zmiana			


 Ilucz. klasifik. Symb. rech. kalk. Ret. Nr archim. **30802195** Arkusz

Biuro Projektów Przemysłu Hutniczego - Gliwice