08 - 523 - 3

B - B
1:2,5

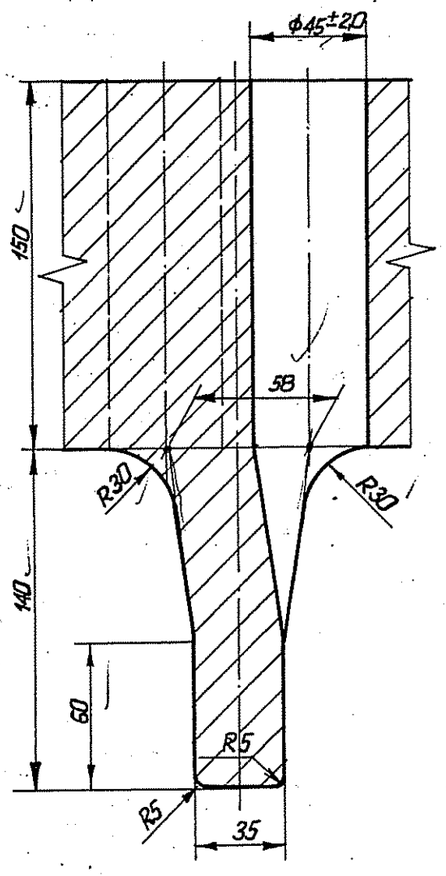

D
1:1

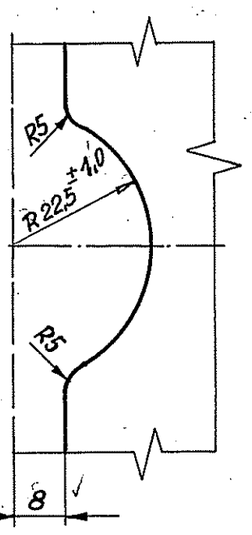

E
1:1

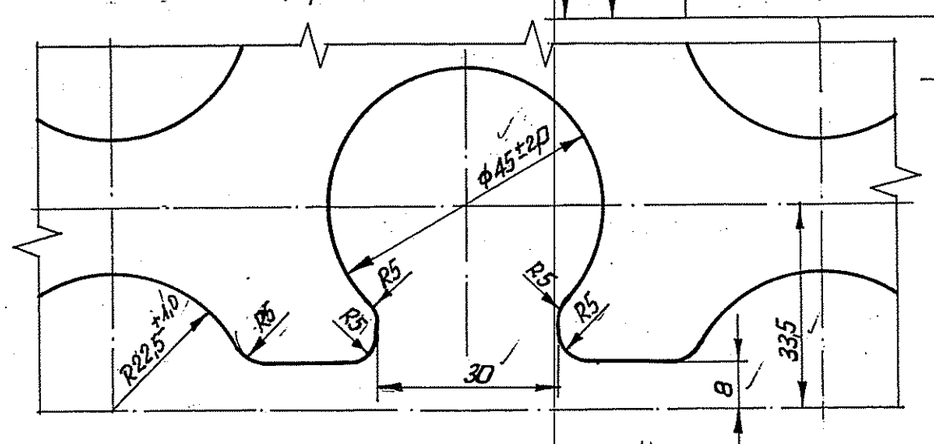

C - C

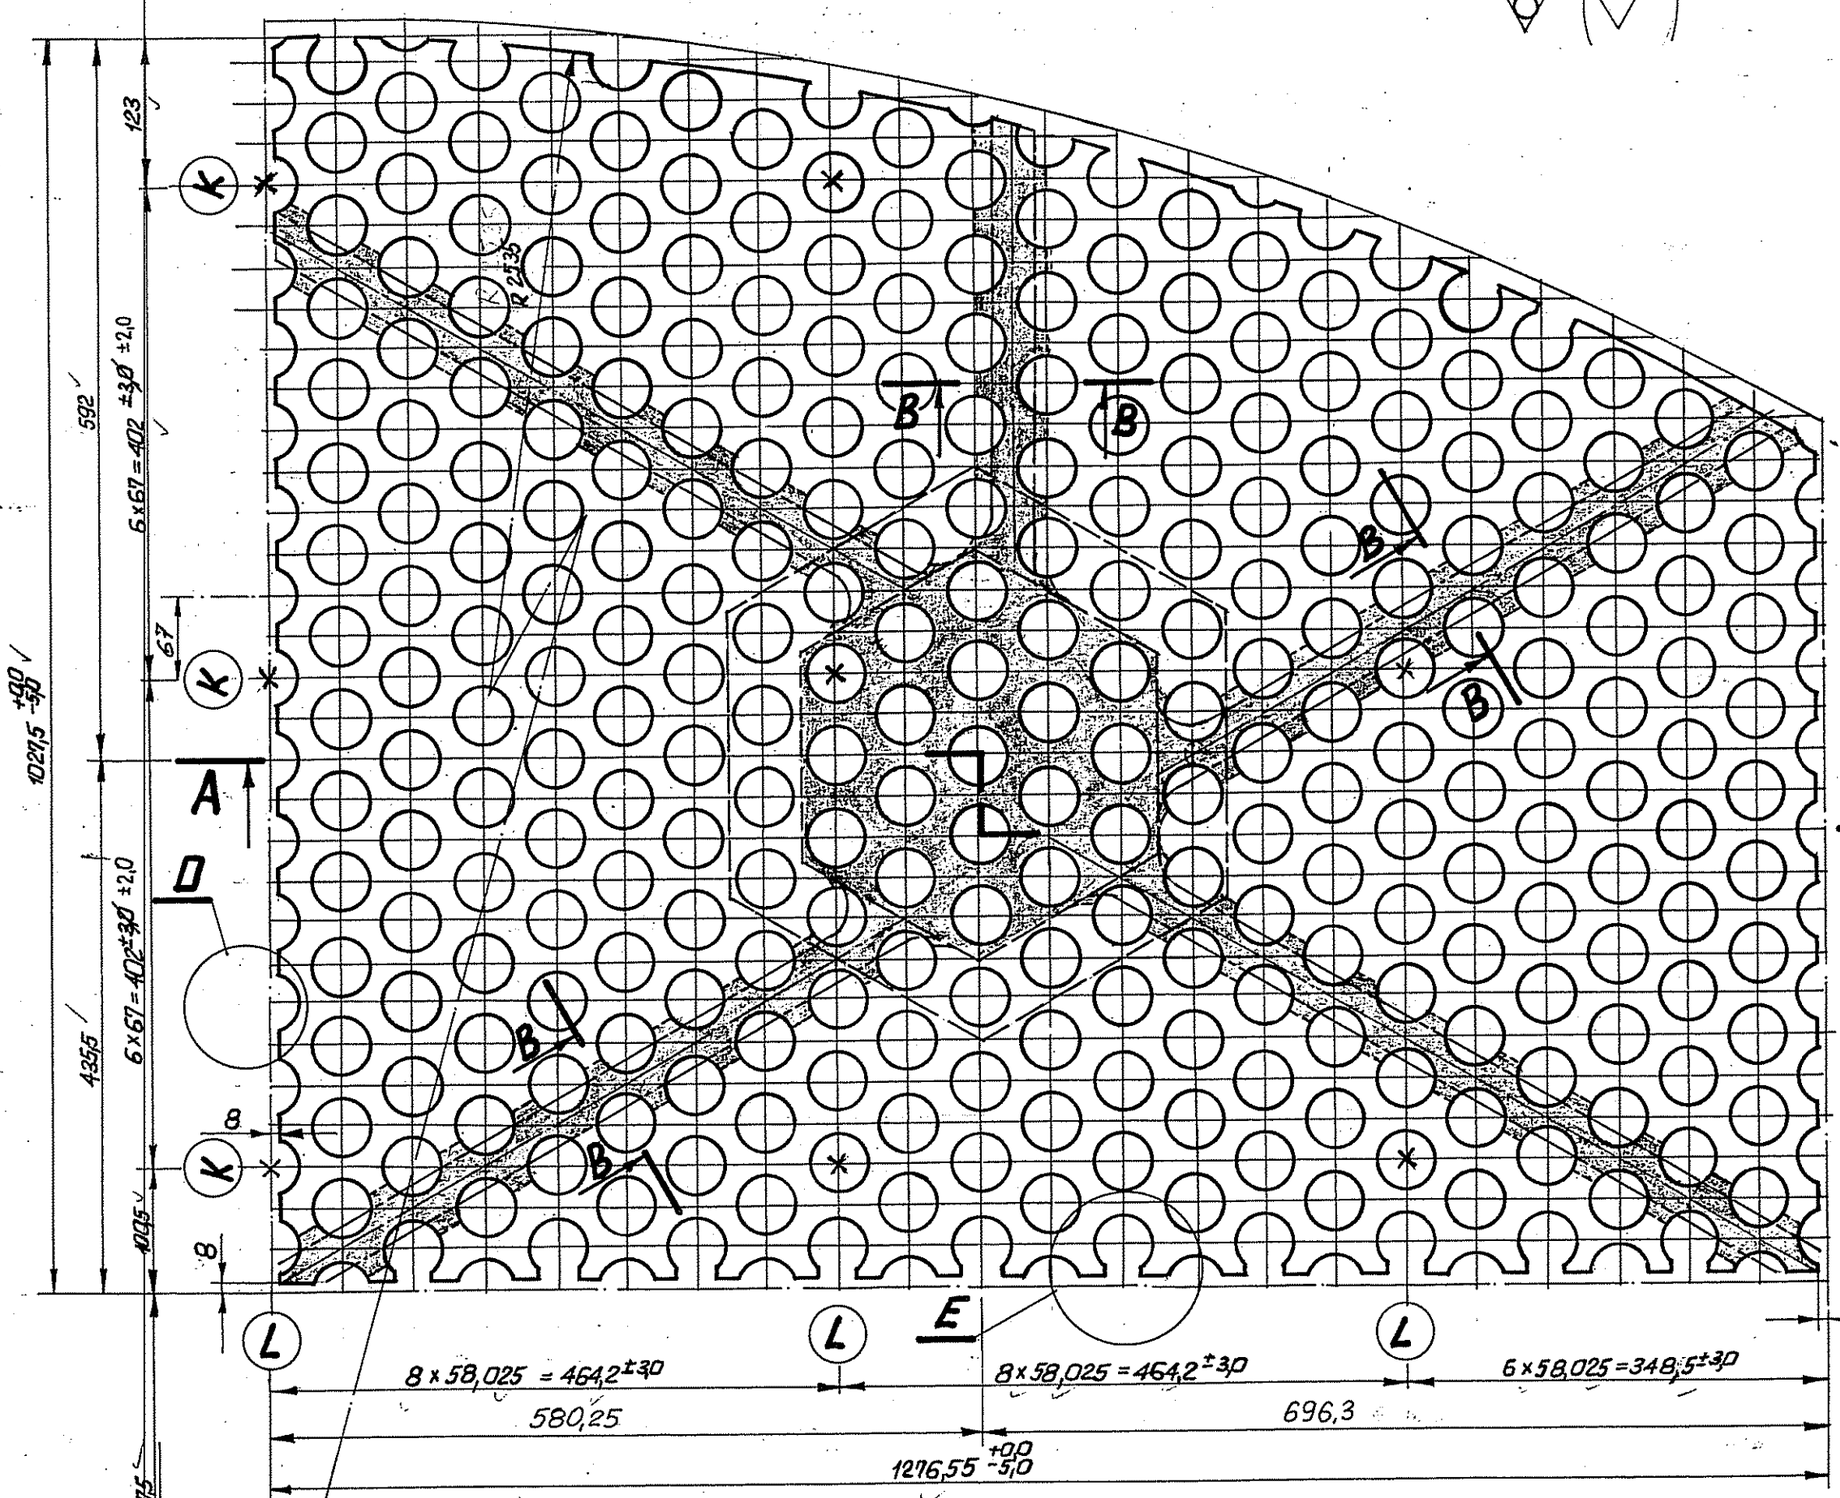

A - A

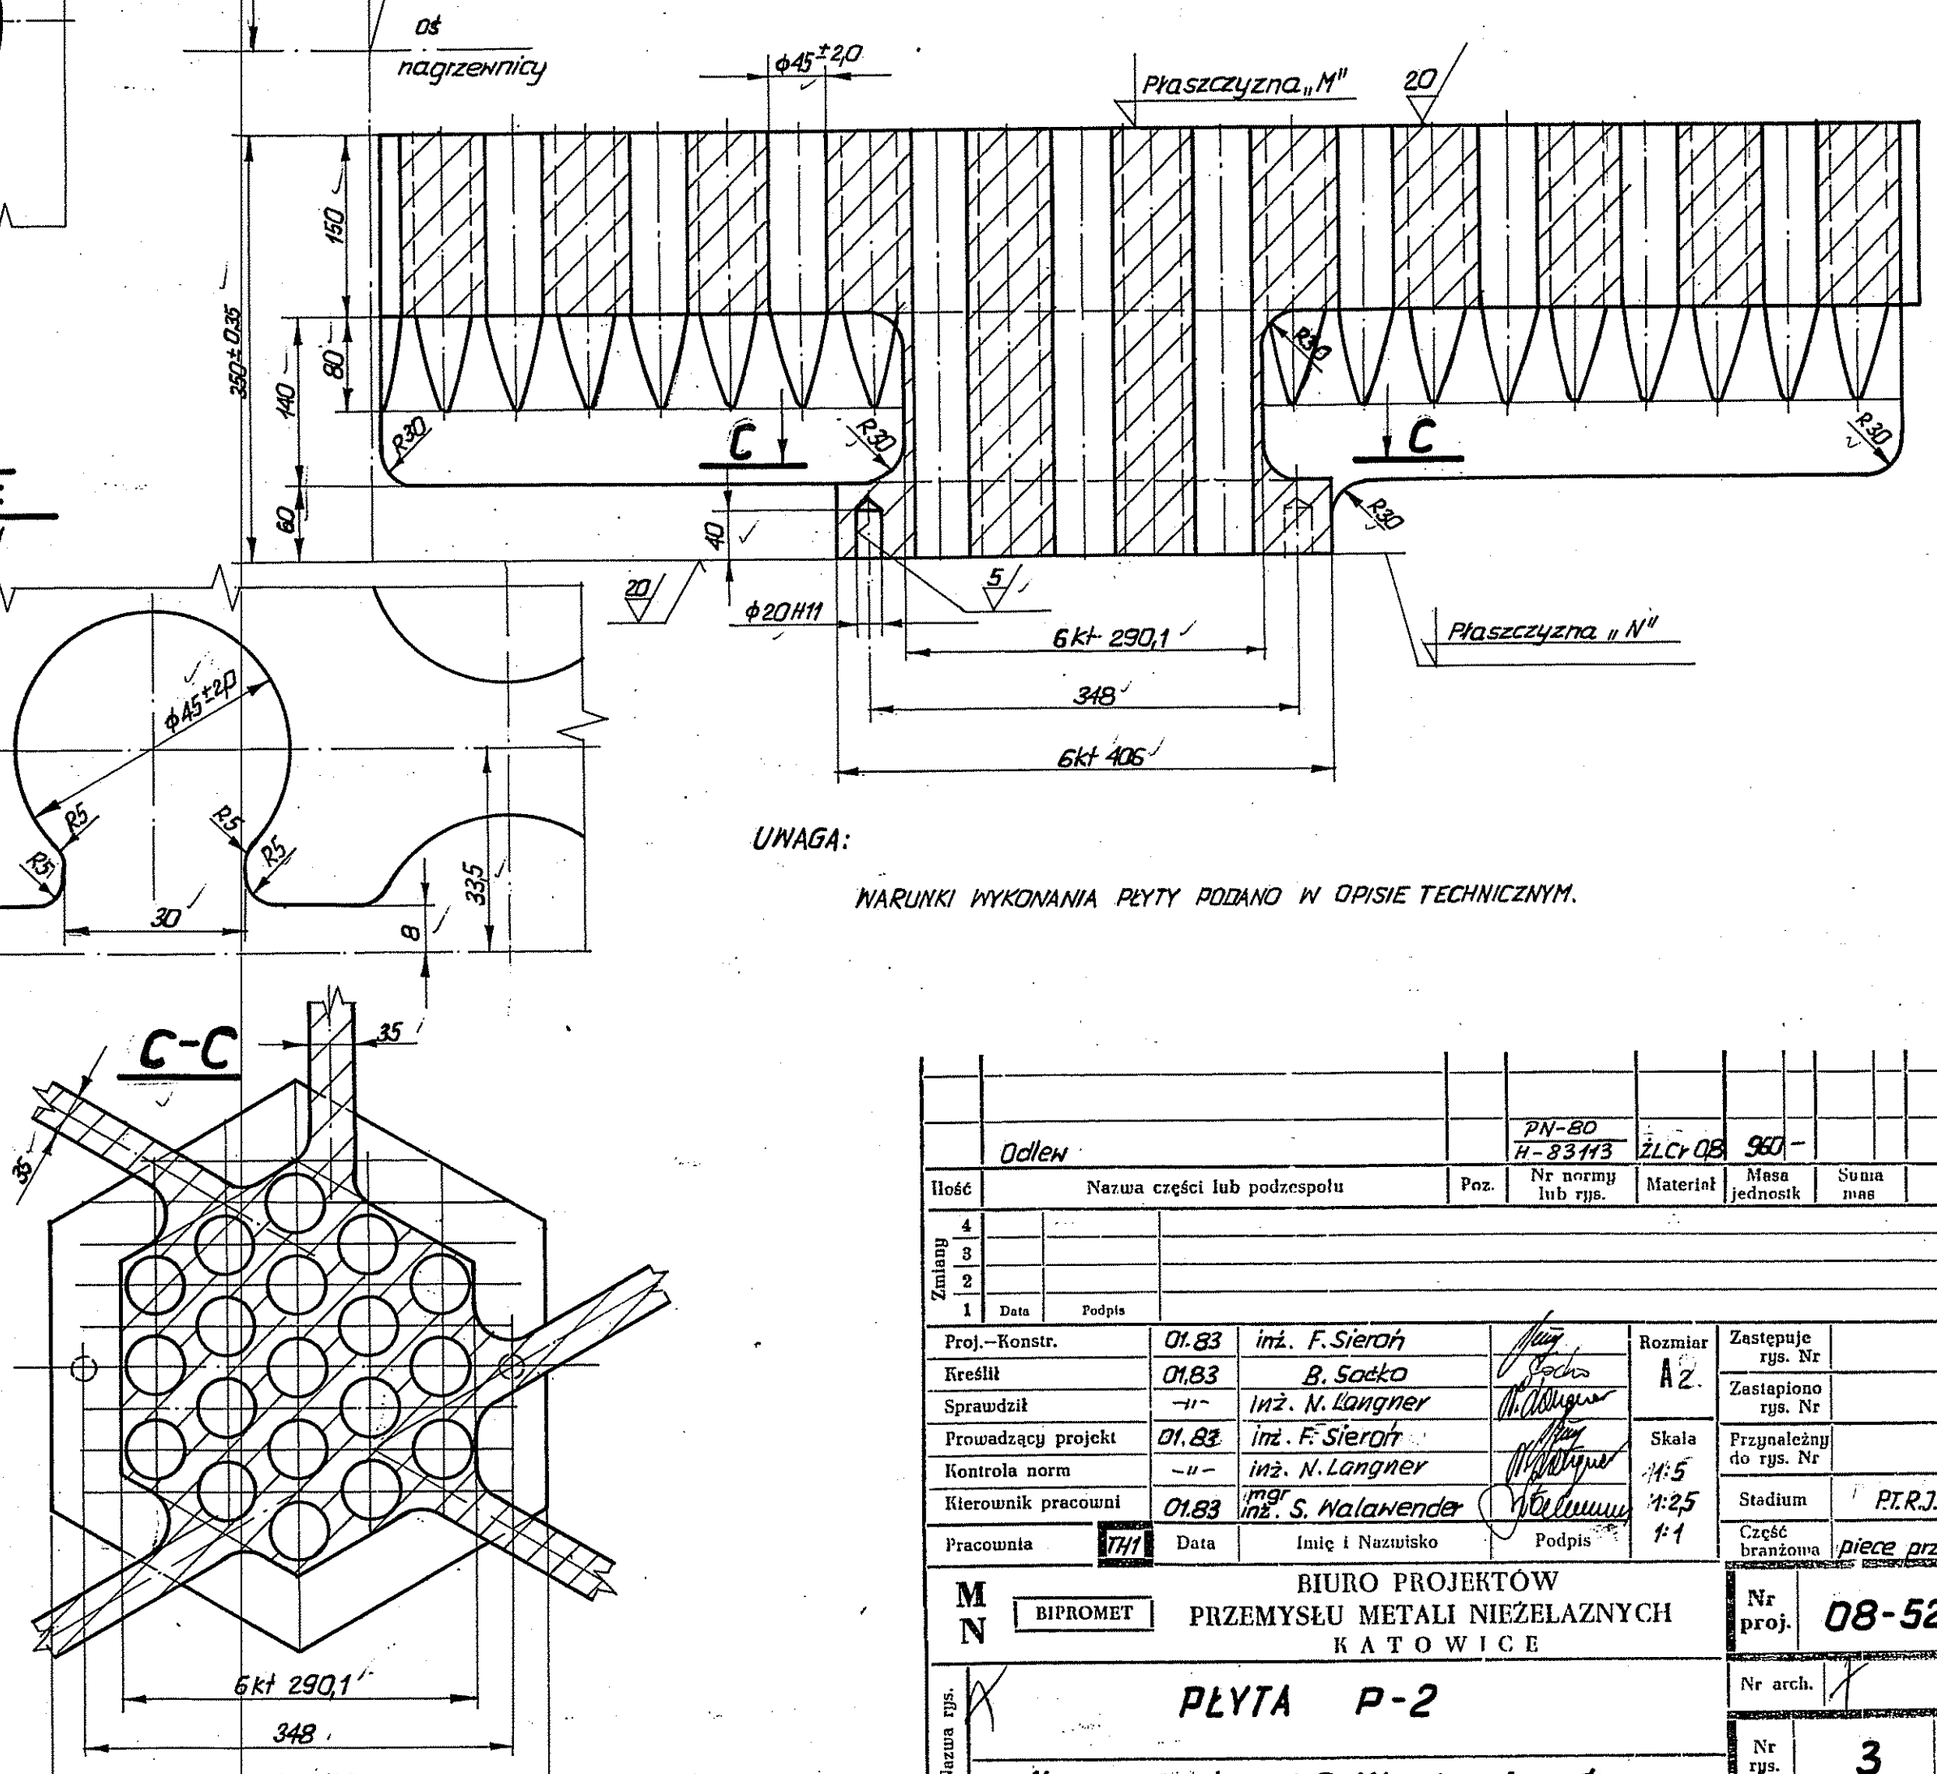

UWAGA:

WARUNKI WYKONANIA PŁYTY PODANO W OPISIE TECHNICZNYM.

Ilość	Nazwa części lub podzespołu	Poz.	Nr normy lub rys.	Materiał	Masa jednostk	Suma mas	Uwagi
	Odlew		PN-80 H-83113	ŻLCr 08	960 -		

Zmiany	Data	Podpis	Dano dotycz. zmian
4			
3			
2			
1			

Proj.–Konstr.	01.83	inż. F. Sieroń		Rozmiar	A2
Kreślił	01.83	B. Sacko			
Sprawdził	–"–	inż. N. Langner			
Prowadzący projekt	01.83	inż. F. Sieroń		Skala	1:5 1:2,5 1:1
Kontrola norm	–"–	inż. N. Langner			
Kierownik pracowni	01.83	mgr inż. S. Walawender			
Pracownia TH1	Data	Imię i Nazwisko	Podpis		

Zastępuje rys. Nr	
Zastąpiono rys. Nr	
Przynależny do rys. Nr	
Stadium	P.T.R.J.
Część branżowa	piece przem.

M N BIPROMET
BIURO PROJEKTÓW PRZEMYSŁU METALI NIEŻELAZNYCH
KATOWICE

Nazwa rys.: PŁYTA P-2

Nagrzewnia M.C. Miasteczko Śl.

Nr proj. 08-523

Nr arch.

Nr rys. 3